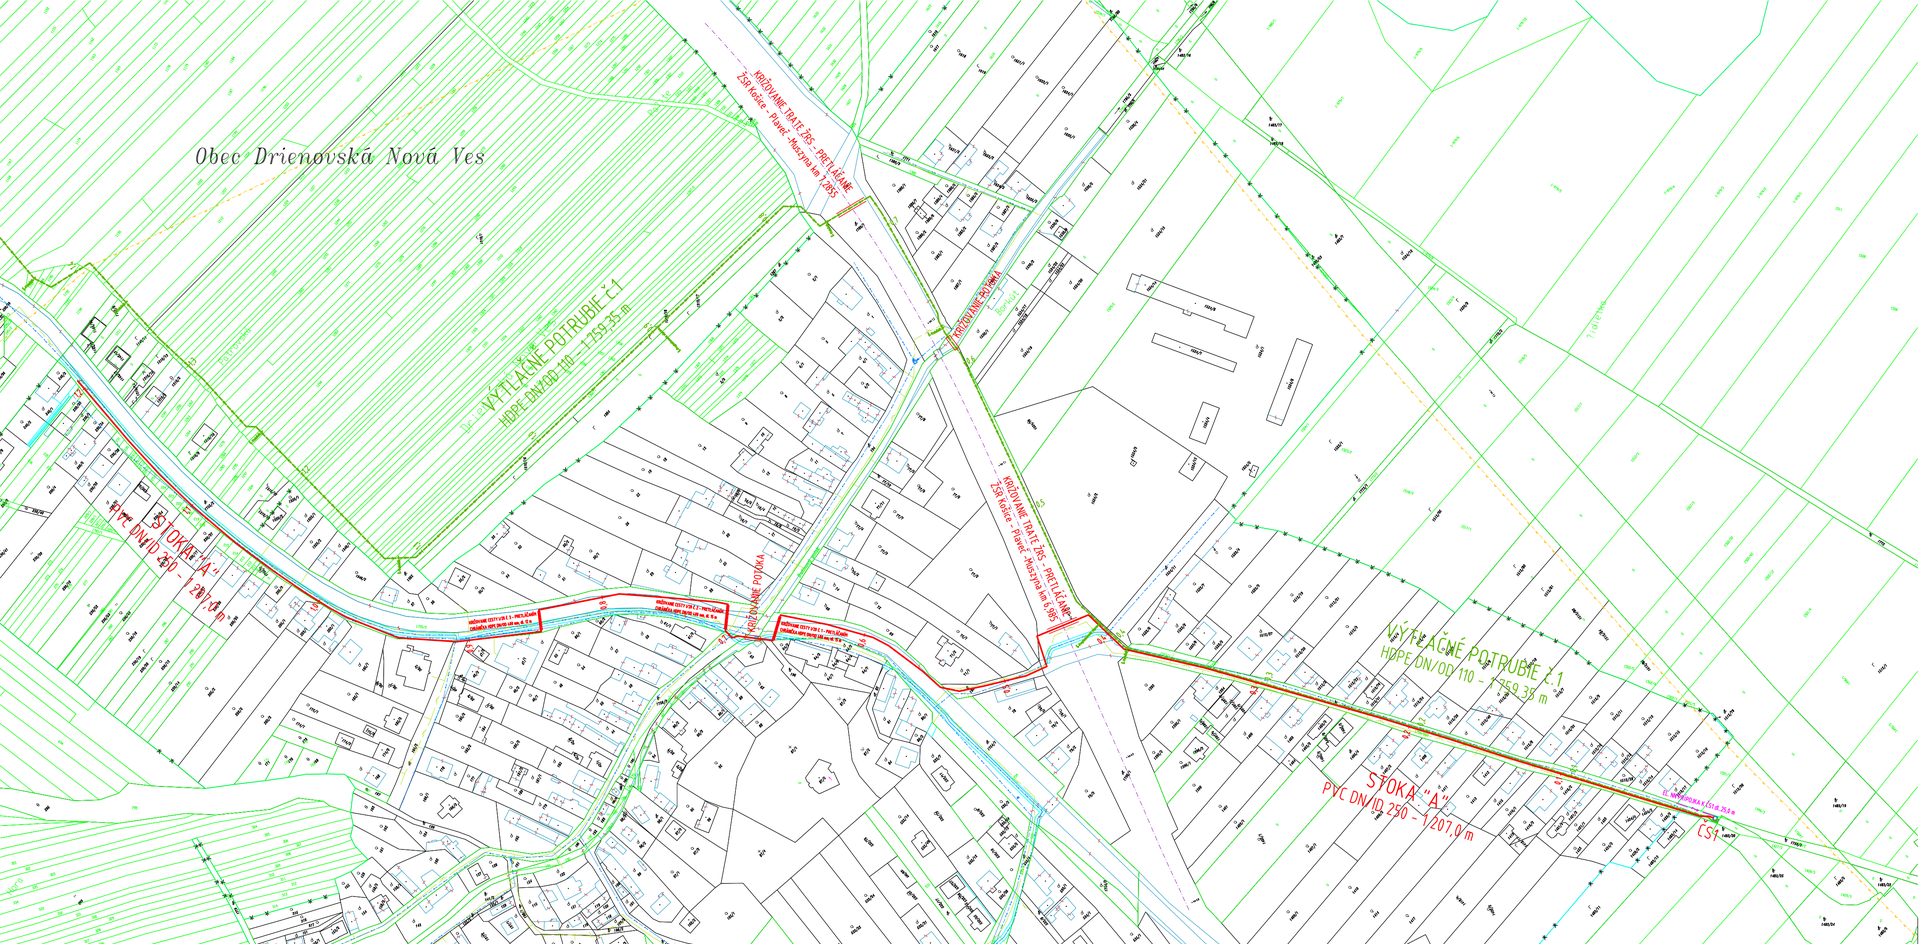

LEGENDA:

- NAVRHOVANÉ KANALIZAČNÉ POTRUBIE–gravitačný prietok
- NAVRHOVANÉ KANALIZAČNÉ POTRUBIE–tlakový prietok
- KRÍŽOVACIE CESTY A TRATE ŽSR –pretláčaním
- KRÍŽOVANIE VODNÉHO TOKU–podchod pod dnom
- ČERPACIA STANICA
- NAVRHOVANÁ EL. NN PRÍPOJKA K ČS
- JESTVUJÚCI VODOVOD
- JESTVUJÚCI PLYNOVOD STL
- JESTVUJÚCI PLYNOVOD VTL
- HRANICA KATASTRÁLNEHO ÚZEMIA

OBEC DRIENOVSKÁ NOVÁ VES – KANALIZÁCIA

Stoková sieť, I. etapa

OZNAČ. STOKY	PROFIL DN/ID(mm)	DĹŽKA v m	OZNAČ. STOKY	PROFIL DN/ID(mm)	DĹŽKA v m
A	PVC 250	1 207,0	C2	PVC 250	522,0
C	PVC 250	637,0	C3	PVC 250	210,0
C1	PVC 250	353,5	SPOLU		2 929,5

Stoková sieť–tlaková časť, I.etapa

ČERPACIA STANICA č.1 Q=6,00 l/s

ČERPACIA STANICA č.3 Q=8,00 l/s

VÝTLAČNÉ POTRUBIE č.1 – HDPE DN/ID 100 dl. 1 759,35 m

VÝTLAČNÉ POTRUBIE č.3 – HDPE DN/ID 125 dl. 986,15 m

UPOZORNENIE !!!
PRED ZAHÁJENÍM VÝKOPOVÝCH PRÁC VYTÝČIŤ PODZEMNÉ VEDENIA

VodoKap - SK, s.r.o. pekarovicplus@gmail.com
080 01 PREŠOV, JARKOVÁ 28, tel. 0905494527

DOKUMENTÁCIA PRE STAVEBNÉ POVOLENIE

Kopírovanie a použitie pre iné účely môže byť len so súhlasom autora.

SADA Č.: 1 2 3 4 5 6

STAVEBNÍK:	Obec Drienovská Nová Ves		
MESTO STAVBY:	Drienovská Nová Ves	HL. INŽ. PROJEKTU:	Ing. Pekarovič Marián
OKRES:	Prešov	ZODP. PROJEKTANT:	Ing. Pekarovič Marián
KLASIFIKÁCIA STAVBY:	2223	VYPRACOVAL:	Ing. Pekarovič Marián

SPRACOVATEĽ: VodoKap-SK, s.r.o. – Vykonávanie odbornej činnosti vo výstavbe: projektovanie vodohospodárskych stavieb

STAVBA:
Obec Drienovská Nová Ves - kanalizácia, I.etapa

STAVEBNÝ OBJEKT: Obecný kanalizačný systém

PRÍLOHA: KOORDINAČNÁ SITUÁCIA STAVBY č.1

ČÍSLO ZÁKAZKY:	639/2025
DÁTUM:	12.2025
FORMÁT:	A4
PROJEKTOVÁ DOKUMENTÁCIA:	DSP
MIERKA:	1:2 000
ČÍSLO PRÍLOHY:	D/1