


KATASTER	Drienovská Nová Ves				
DRUH POVRCHU					
VZDIALENOSTI ŠACHET	42.00	42.00	42.00	42.00	42.00
OZNAČENIE ŠACHET	ŠC13	ŠC42	ŠC43	ŠC44	ŠC45
					ŠC46

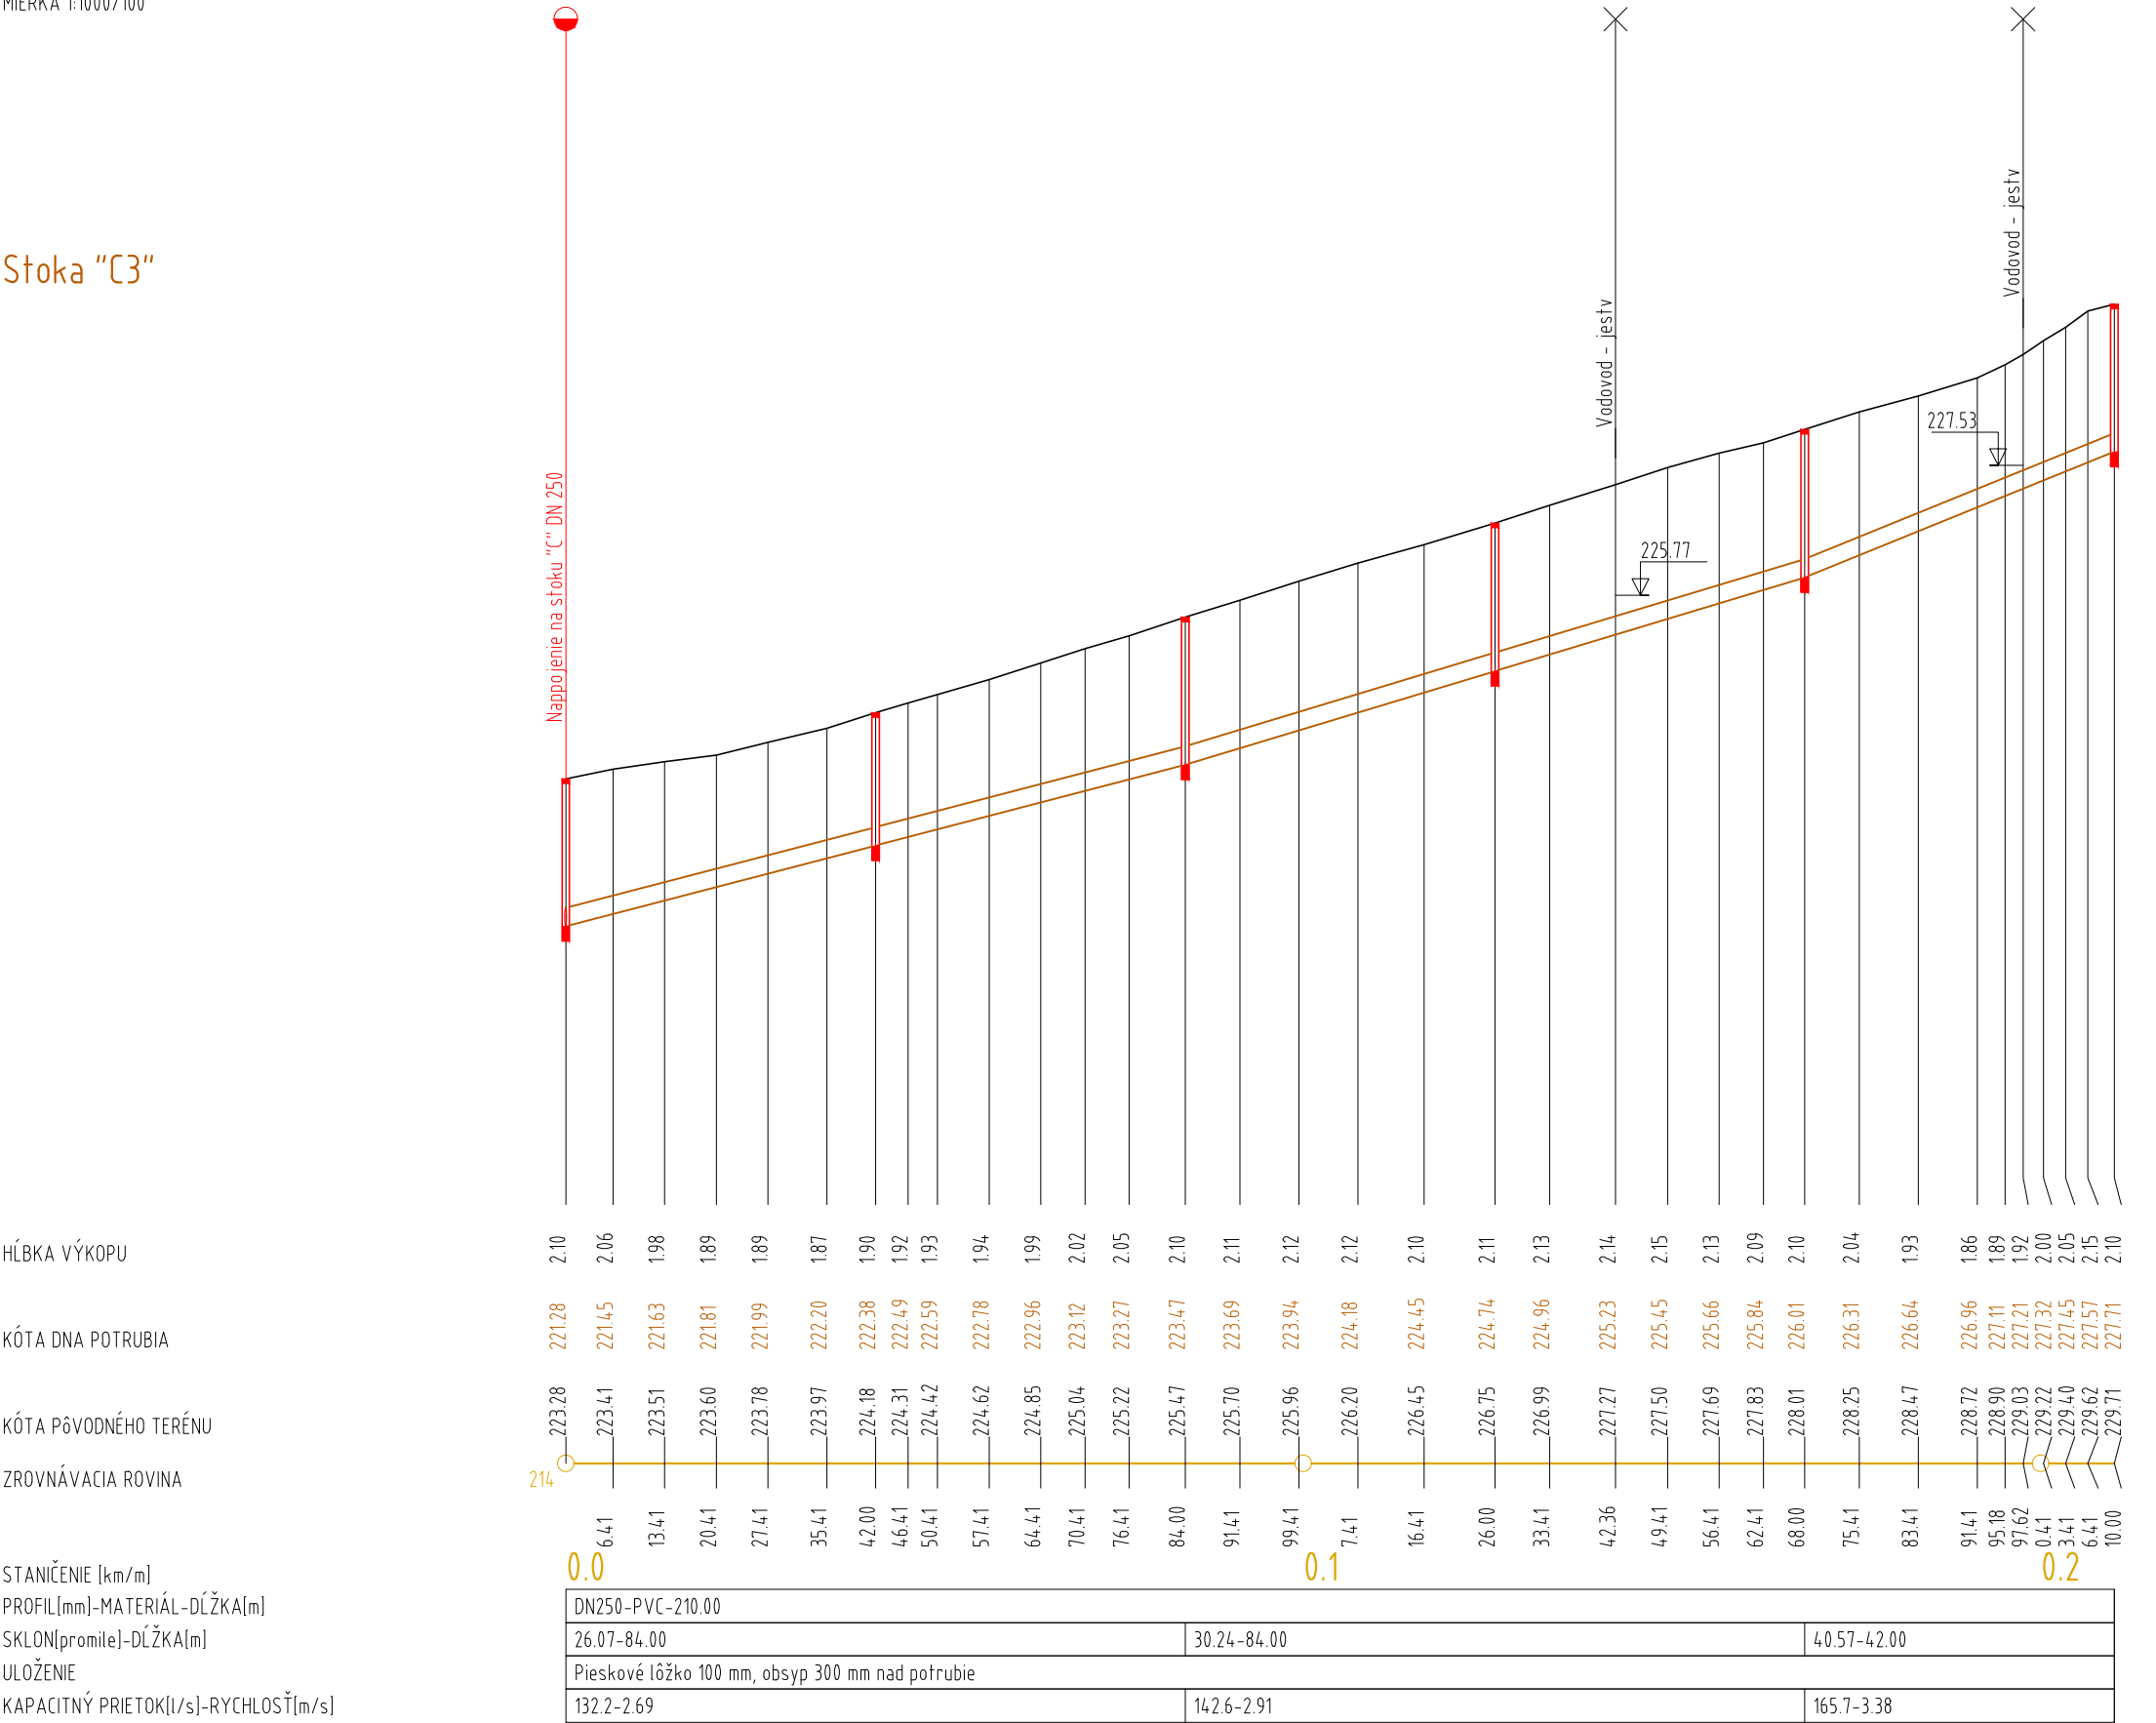

MIERKA 1:1000/100

Stoka "C3"



VÝŠKOVÝ SYSTÉM: Bpv

UPOZORNENIE !!!
PRED ZAHÁJENÍM VÝKOPOVÝCH PRÁČ
VYTÝČIŤ PODZEMNÉ VEDENIA

VodoKap - SK, s.r.o.

080 01 PREŠOV, JARKOVÁ 28, tel. 0905494527

DOKUMENTÁCIA PRE STAVEBNÉ POVOLENIE

Kopírovanie a použitie pre iné účely môže byť len so súhlasom autora.

SADA Č.: 1 2 3 4 5 6

STAVEBNÍK:	Obec Drienovská Nová Ves		SPRACOVATEL:  Vykonávanie odbornej činnosti vo výstavbe: projektovanie vodohospodárskych stavieb	
MIESTO STAVBY:	Drienovská Nová Ves	HL. INŽ. PROJEKTU:		Ing. Pekarovič Marián
OKRES:	Prešov	ZODP. PROJEKTANT:		Ing. Pekarovič Marián
KLASIFIKÁCIA STAVBY:	2223	VYPRACOVAL:		Ing. Pekarovič Marián
STAVBA: <div>Obec Drienovská Nová Ves - kanalizácia, I.etapa</div> <div>STAVEBNÝ OBJEKT: SO 01 Splašková stoková sieť</div>			ČÍSLO ZÁKAZKY:	639/2025
			DÁTUM:	12.2025
			FORMÁT:	A4
			PROJEKTOVÁ DOKUMENTÁCIA:	DSP
PRÍLOHA: POZDĹŽNY PROFIL č.5 - Stoka "C3"			MIERKA:	1:1 000/100
				ČÍSLO PRÍLOHY: 17