


LEGENDA:

Č.	POPIS
1	ZHUTNENÝ VANKÚŠ – KAMENIVO DRVENÉ
2	ŠACHTOVÉ DNO PREFABRIKOVANÉ DN1000 v= 600
3	BETÓNOVÁ SKRUŽ ROVNÁ DN1000 v= 250 mm
4	BETÓNOVÁ SKRUŽ ROVNÁ DN1000 v= 500 mm
5	BETÓNOVÁ SKRUŽ ROVNÁ DN1000 v= 1000 mm
6	BETÓNOVÁ SKRUŽ PRECHODOVÁ DN1000/600
7	VYROVNÁVACÍ PRSTENEC DN600 v=100 mm
8	LIATINOVÝ ŠACHTOVÝ POKLOP D 400 S ODVETRANÍM
9	BETÓNOVÝ ŠACHTOVÝ POKLOP V NESPEVNENEJ PLOCHE
10	BETÓN C12/15
11	GUMOVÉ TESNENIE SKRUŽÍ
12	REBRIKOVÁ KANALIZAČNÁ STUPAČKA
13	KAPSOVÁ STUPAČKA
14	ŠACHTOVÁ VLOŽKA – PVC
15	KANALIZAČNÉ POTRUBIE PVC /HLADKÁ RÚRA/
16	ODBOČKA JEDNODUCHÁ DN/200 – PVC
17	KANALIZAČNÁ RÚRA DN200 – PLAST /DLŽKA PODLA VÝŠKY SPADISKA/
18	KOLENO 90° DN200 – PLAST
19	ŠACHTOVÁ VLOŽKA DN200 – PLAST / POPIESKOVANÁ/


POZNÁMKA :

- BETÓN Z VODOSTAVEBNÉHO BETÓNU
- ŠACHTA PLATÍ PRE DN 250, 300 A DN 400
- POKLOP VÁHA 162 kg, ZATAŽENIE 40 t
- ŠACHTOVÉ VLOŽKY V DNE ZABUDOVAŤ VO VÝROBE / OBJEDNAŤ/
- ŽLAB V DNE VYHOTOVÍŤ VO VÝROBE / OBJEDNAŤ/


REZ A-A´

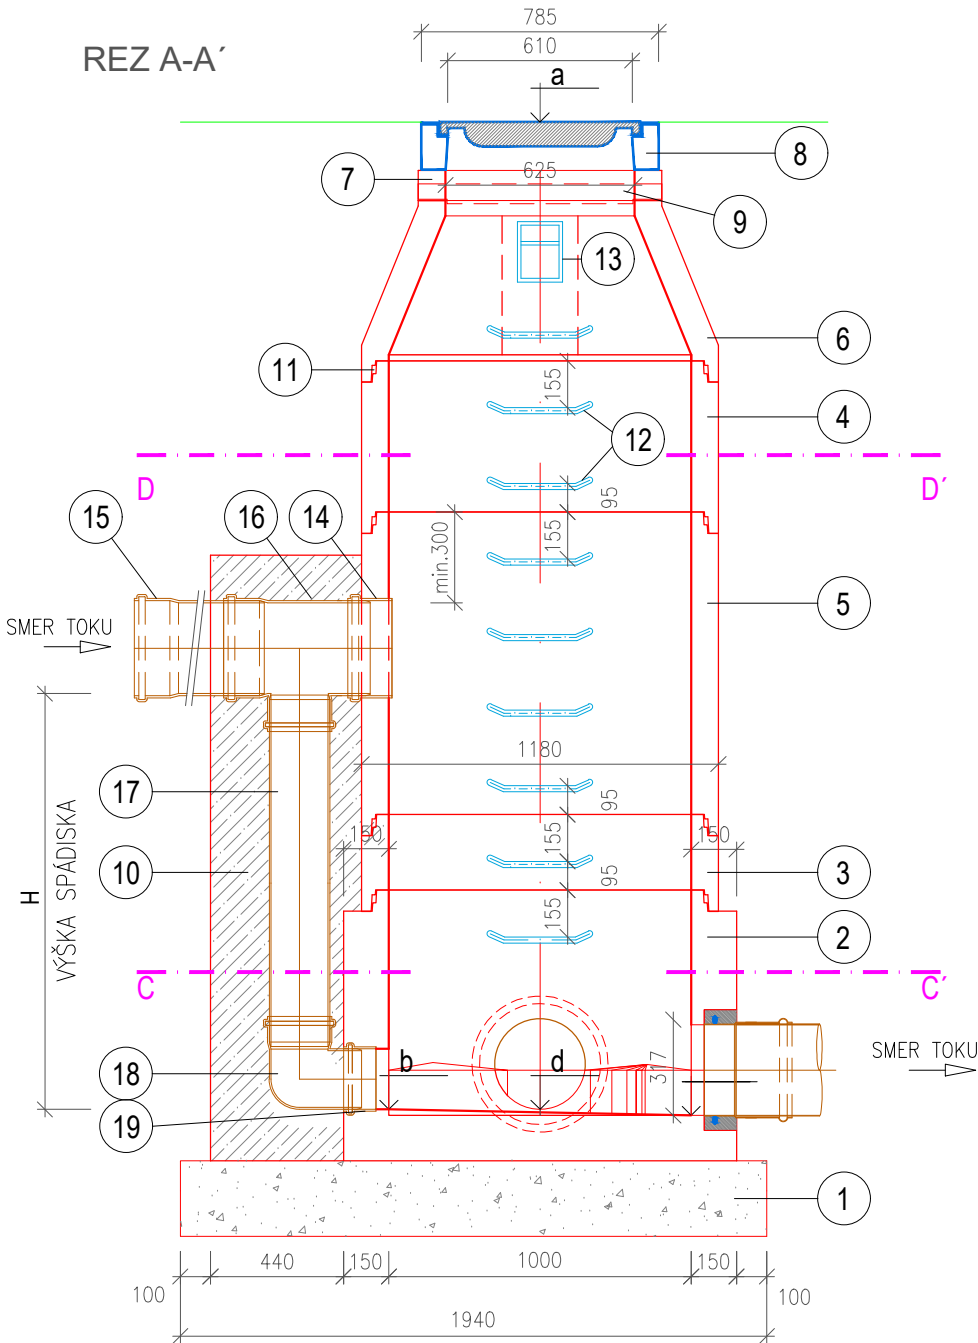


REZ B-B´

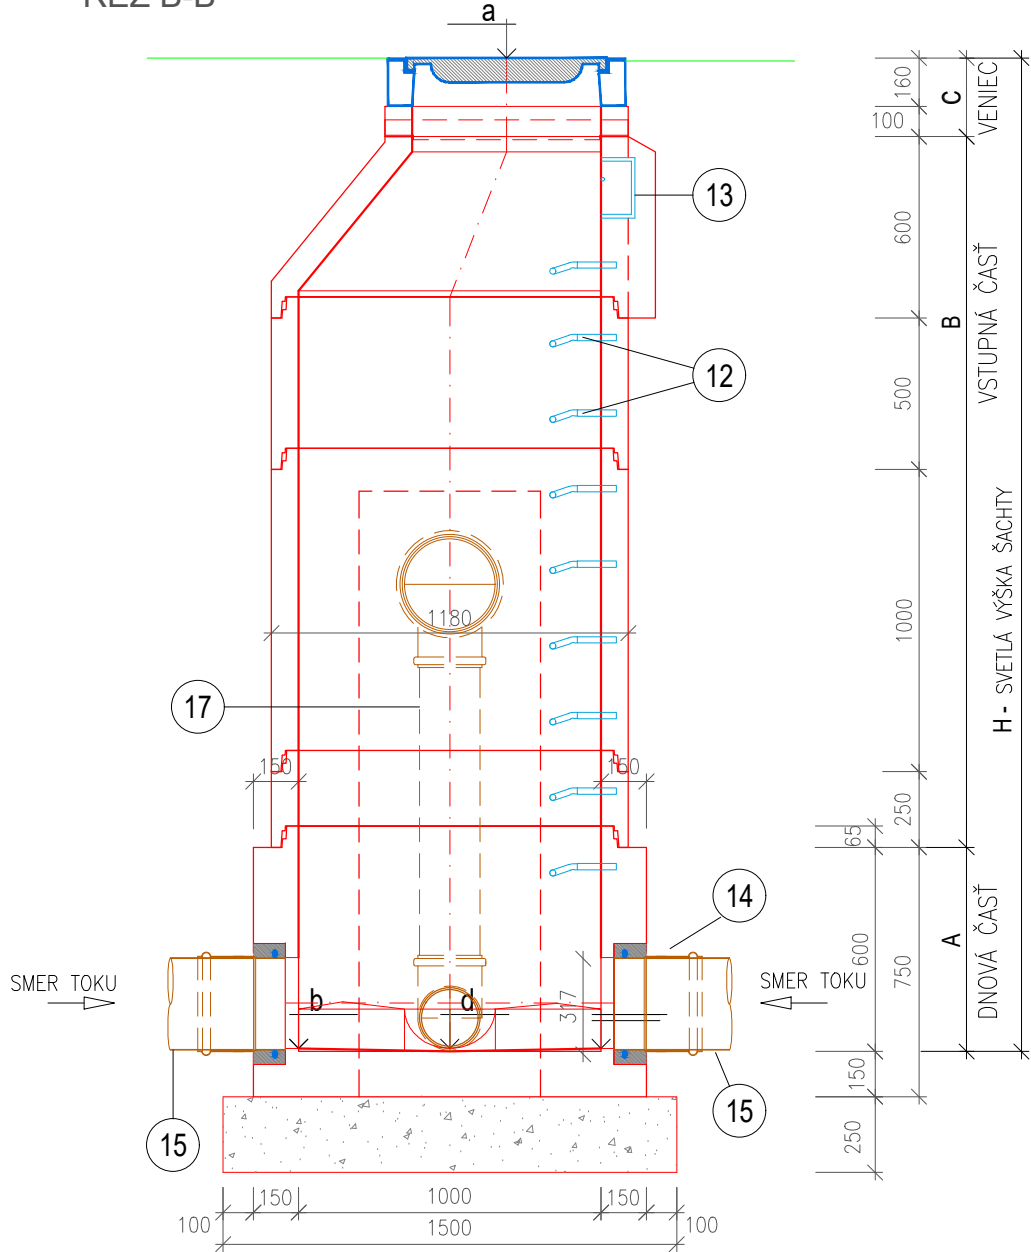


REZ C-C´

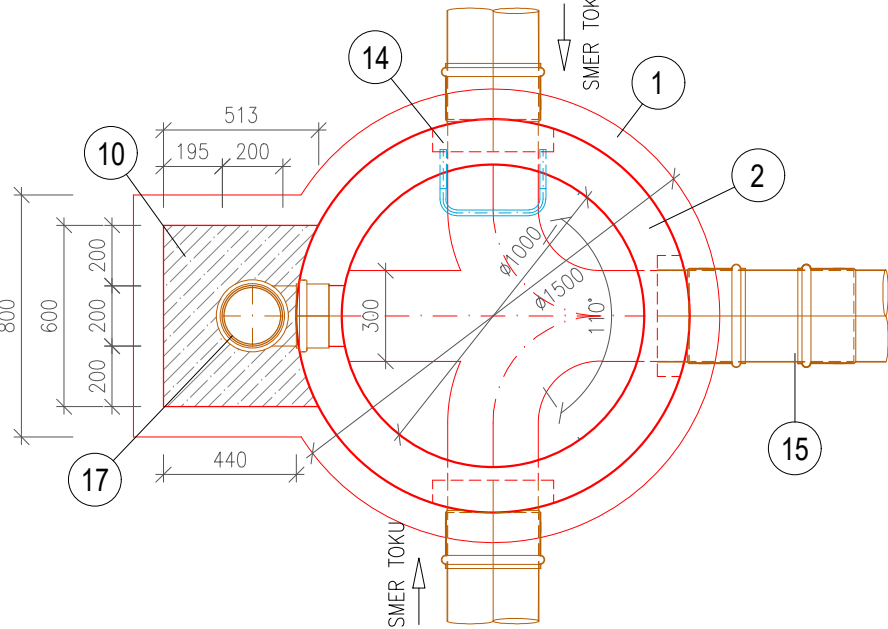

REZ D-D´

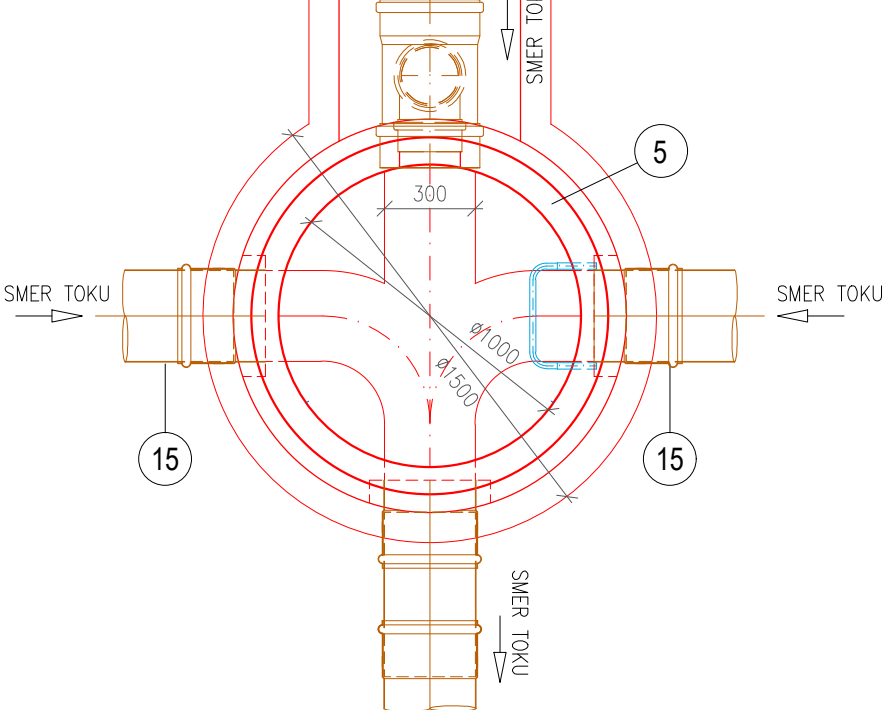

PÔDORYS

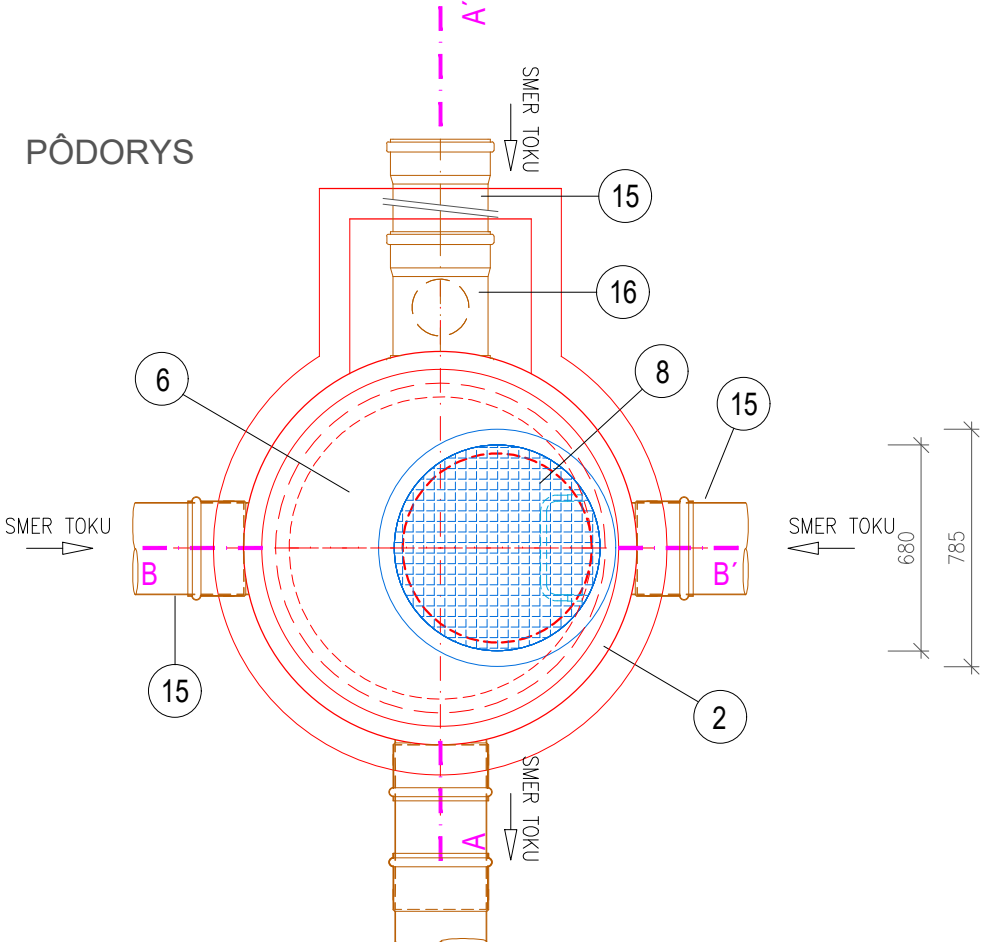

UPOZORNENIE !!!
PRED ZAHÁJENÍM VÝKOPOVÝCH PRÁČ
VYTÝČIŤ PODZEMNÉ VEDENIA

VodoKap - SK, s.r.o.

080 01 PREŠOV, JARKOVÁ 28, tel. 0905494527

DOKUMENTÁCIA PRE STAVEBNÉ POVOLENIE

Kopírovanie a použitie pre iné účely môže byť len so súhlasom autora.

SADA Č.:

1 2 3 4 5 6

STAVEBNÍK:	Obec Drienovská Nová Ves	HL. INŽ. PROJEKTU:	Ing. Pekarovič Marián	SPRACOVATEL:	
MIESTO STAVBY:	Drienovská Nová Ves	ZODP. PROJEKTANT:	Ing. Pekarovič Marián	VodoKap-SK, s.r.o.	
OKRES:	Prešov	VYPRACOVAL:	Ing. Pekarovič Marián	Vykonávanie odbornej činnosti vo výstavbe: projektovanie vodohospodárskych stavieb	
KLASIFIKÁCIA STAVBY:	2223				
STAVBA:	Obec Drienovská Nová Ves - kanalizácia, I.etapa				ČÍSLO ZÁKAZKY: 639/2025
STAVEBNÝ OBJEKT:	SO 01 Splašková stoková sieť				DÁTUM: 12.2025
PRÍLOHA:	VSTUPNÁ ŠACHTA NA POTRUBÍ - spádiskové dno				FORMÁT: A4
					PROJEKTOVÁ DOKUMENTÁCIA: DSP
					MIERKA: 1:25
					ČÍSLO PRÍLOHY: 23