
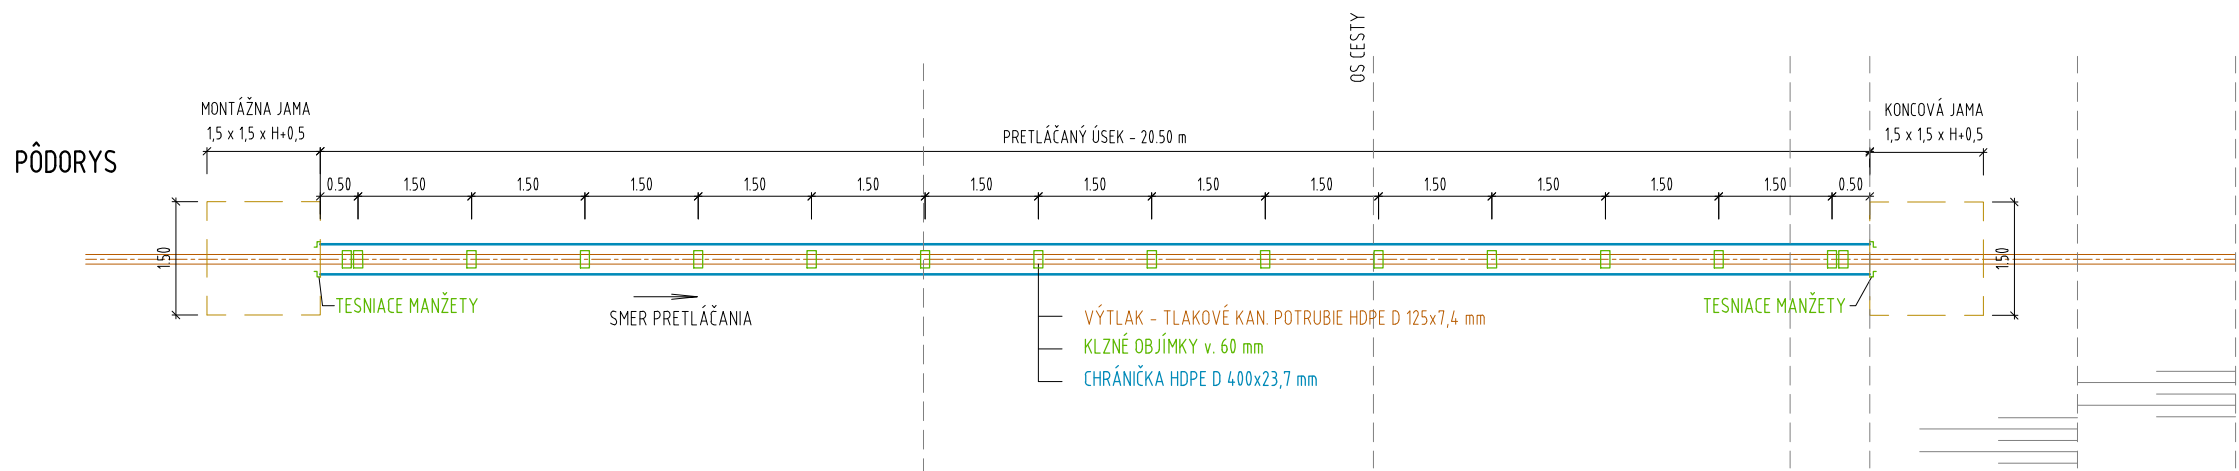



Výtlačné potrubie km 0,3644-0,3849
Cesta I/20

POZDLŽNY REZ

MIERKA 1:100/100

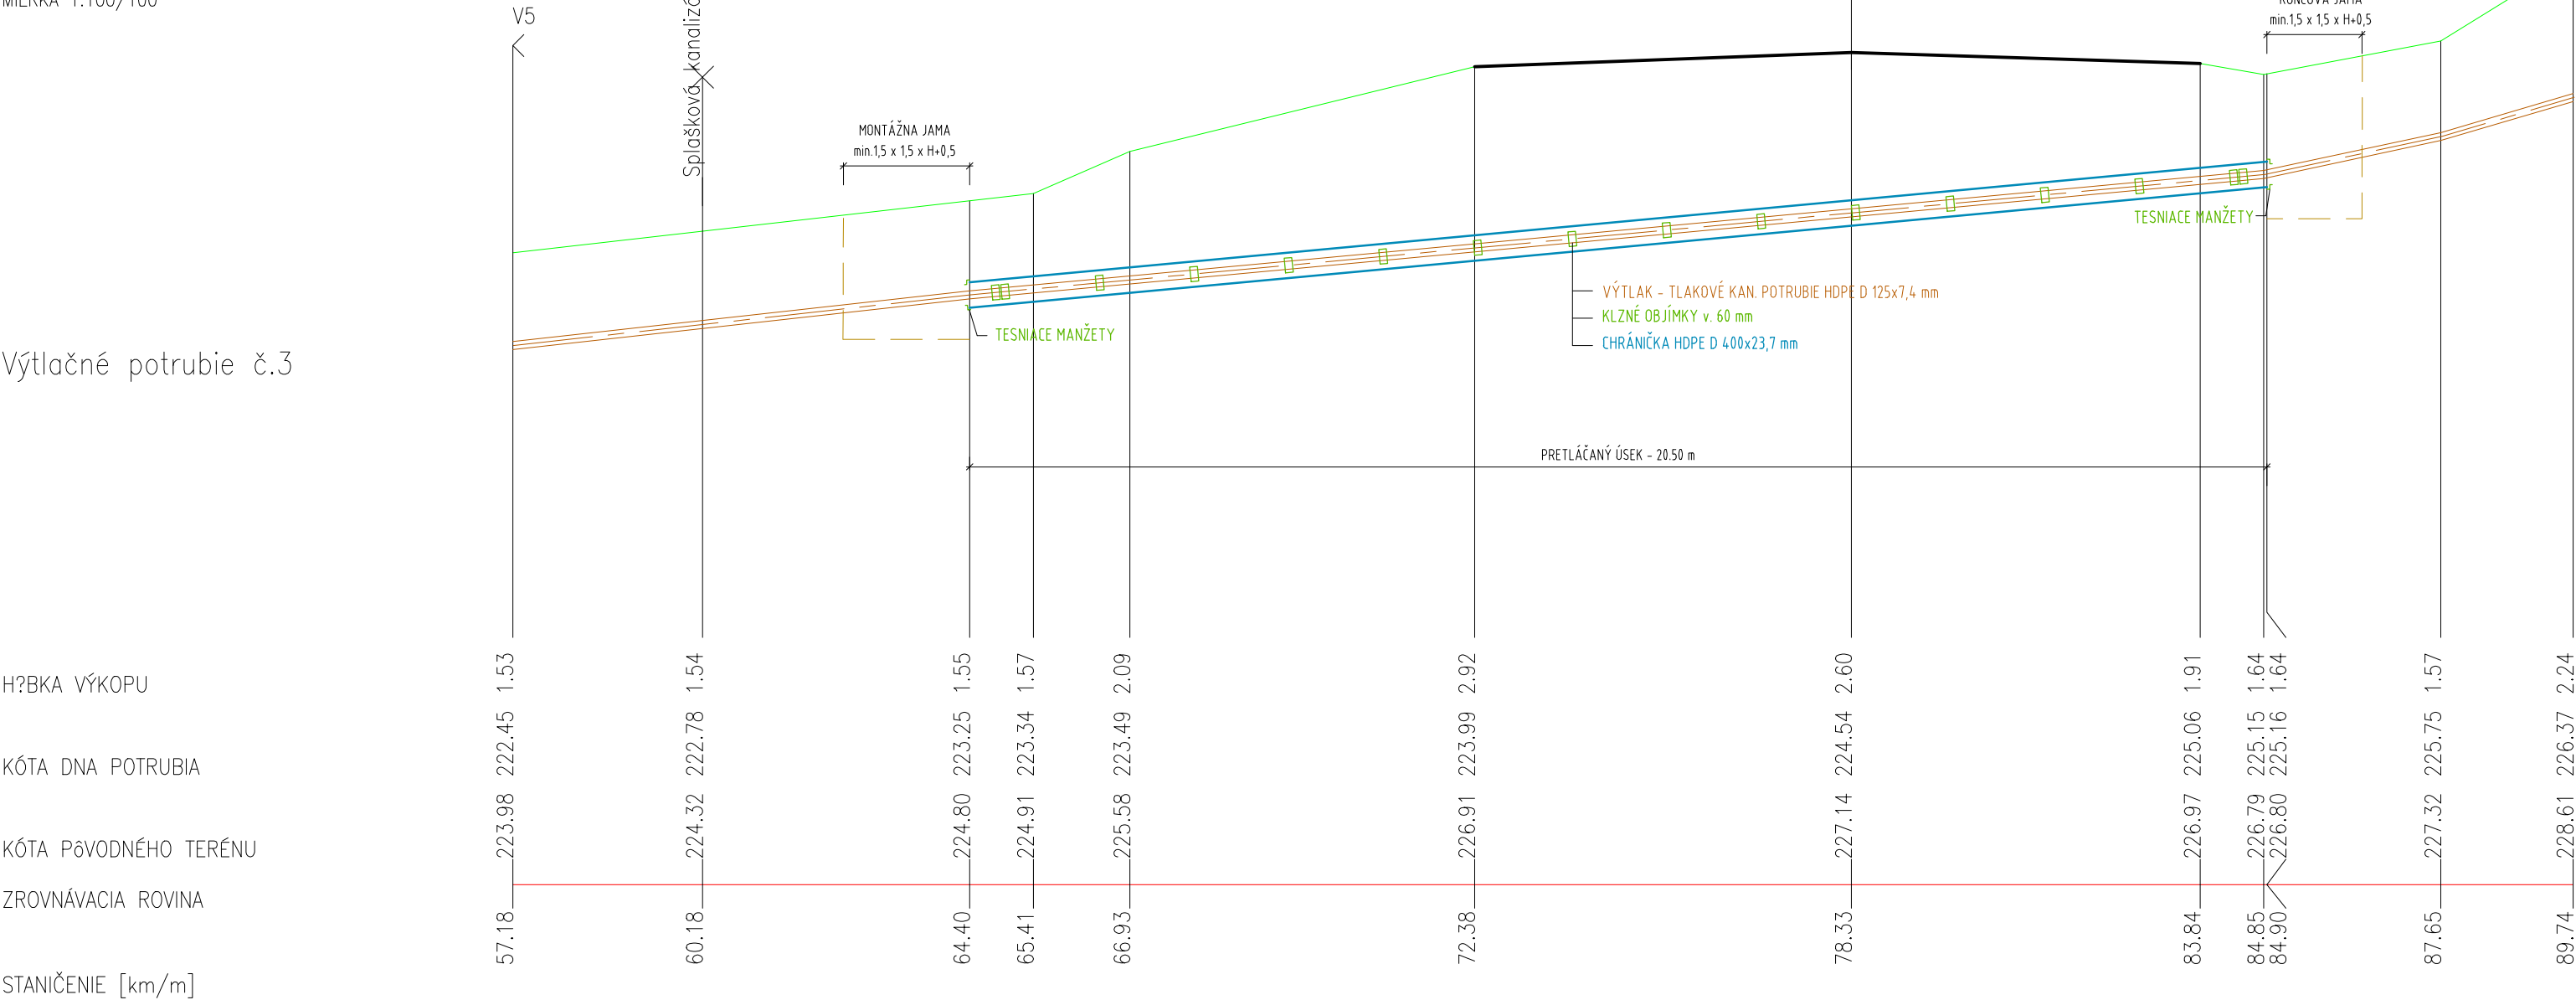


PRIEČNY REZ

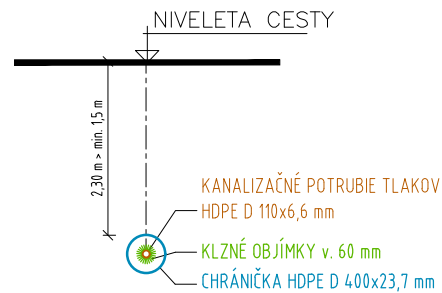

POZNÁMKA:

1. MONTÁŽNE A KONCOVÉ JAMY BUDÚ ZAPÁŽENÉ
2. MIESTA KRÍŽOVANIA MUSIA BYŤ OZNAČENÉ SVETELNÝMI SIGNÁLMI A PRÍSLUŠNÝMI PRENOSNÝMI DOPRAVNÝMI ZNAČKAMI (NA CESTE SA PRACUJE, ZNÍŽENIE RÝCHLOSTI A POD.)
3. MONTÁŽNE A KONCOVÉ JAMY BUDÚ CHRÁNENÉ DREVENÝM RESP. ŽELEZNÝM PRENOSNÝM ŽABRADLÍM
4. PODZEMNÉ VEDENIA SÚ ZAKRESLENÉ ORIENTAČNE V PRÍSLUŠNEJ SITUÁCII A PRED ZAČATÍM PRÁČ JE NUTNÉ ICH PRESNE VYŤÝČIŤ
5. MINIMÁLNE KRYTIE CHRÁNIČKY OD POVRCHU CESTY JE 1,5 m V ZMYSLU STN 75 6230

KONŠTRUKČNÉ USPORIADANIE POTRUBIA V CHRÁNIČKE

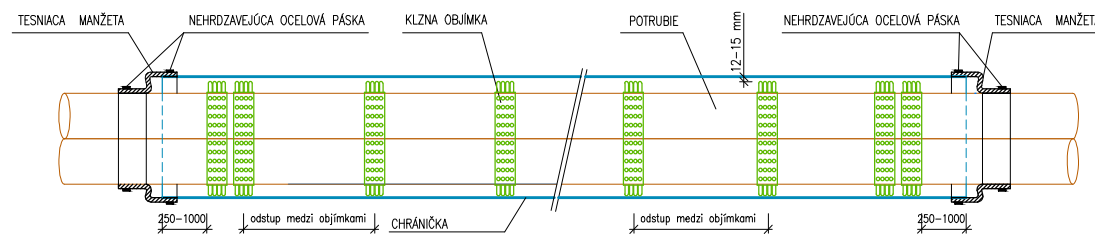

VÝŠKOVÝ SYSTÉM: B_pv

UPOZORNENIE !!!

PRED ZAHÁJENÍM VÝKOPOVÝ
VYTÝČÍŤ PODZEMNÉ VEDENIA

 **VodoKap** – **SK**, s.r.o.

080 01 PREŠOV, JARKOVÁ 28, tel. 0905494527

DOKUMENTÁCIA PRE STAVEBNÉ POVOLENIE

Kopírovanie a použitie pre iné účely môže byť len so súhlasom autora.

SADA Č.


2

3

4

5

●

STAVEBNÍK:	Obec Drienovská Nová Ves		Ing. Pekarovič Marián	SPRACOVATEL:	
MESTO STAVBY:	Drienovská Nová Ves	HL. INŽ. PROJEKTU:		 Vykonávanie odbornej činnosti vo výstavbe: projektovanie vodohospodárskych stavieb	
OKRES:	Prešov	ZODP. PROJEKTANT:			
KLASIFIKÁCIA STAVBY:	2223	VYPRACOVÁVAL:			
STAVBA:				ČÍSLO ZÁKAZKY:	639/2025
Obec Drienovská Nová Ves - kanalizácia, I.etapa				DÁTUM:	12.2025
				FORMÁT:	A4
				PROJEKTOVÁ DOKUMENTÁCIA:	DSP
				PRÍLOHA:	ČÍSLO PRÍLOHY:
STAVEBNÝ OBJEKT: SO 04 Výtlačné potrubie z PČS				MIERKA:	1:100
KRIŽOVANIE CESTY č. 4 – výtlač č.3, podchod pretláčaním					27