



ČERPACIA STANICA ČS1 a ČS3
PÔDORYS VÝKOPU

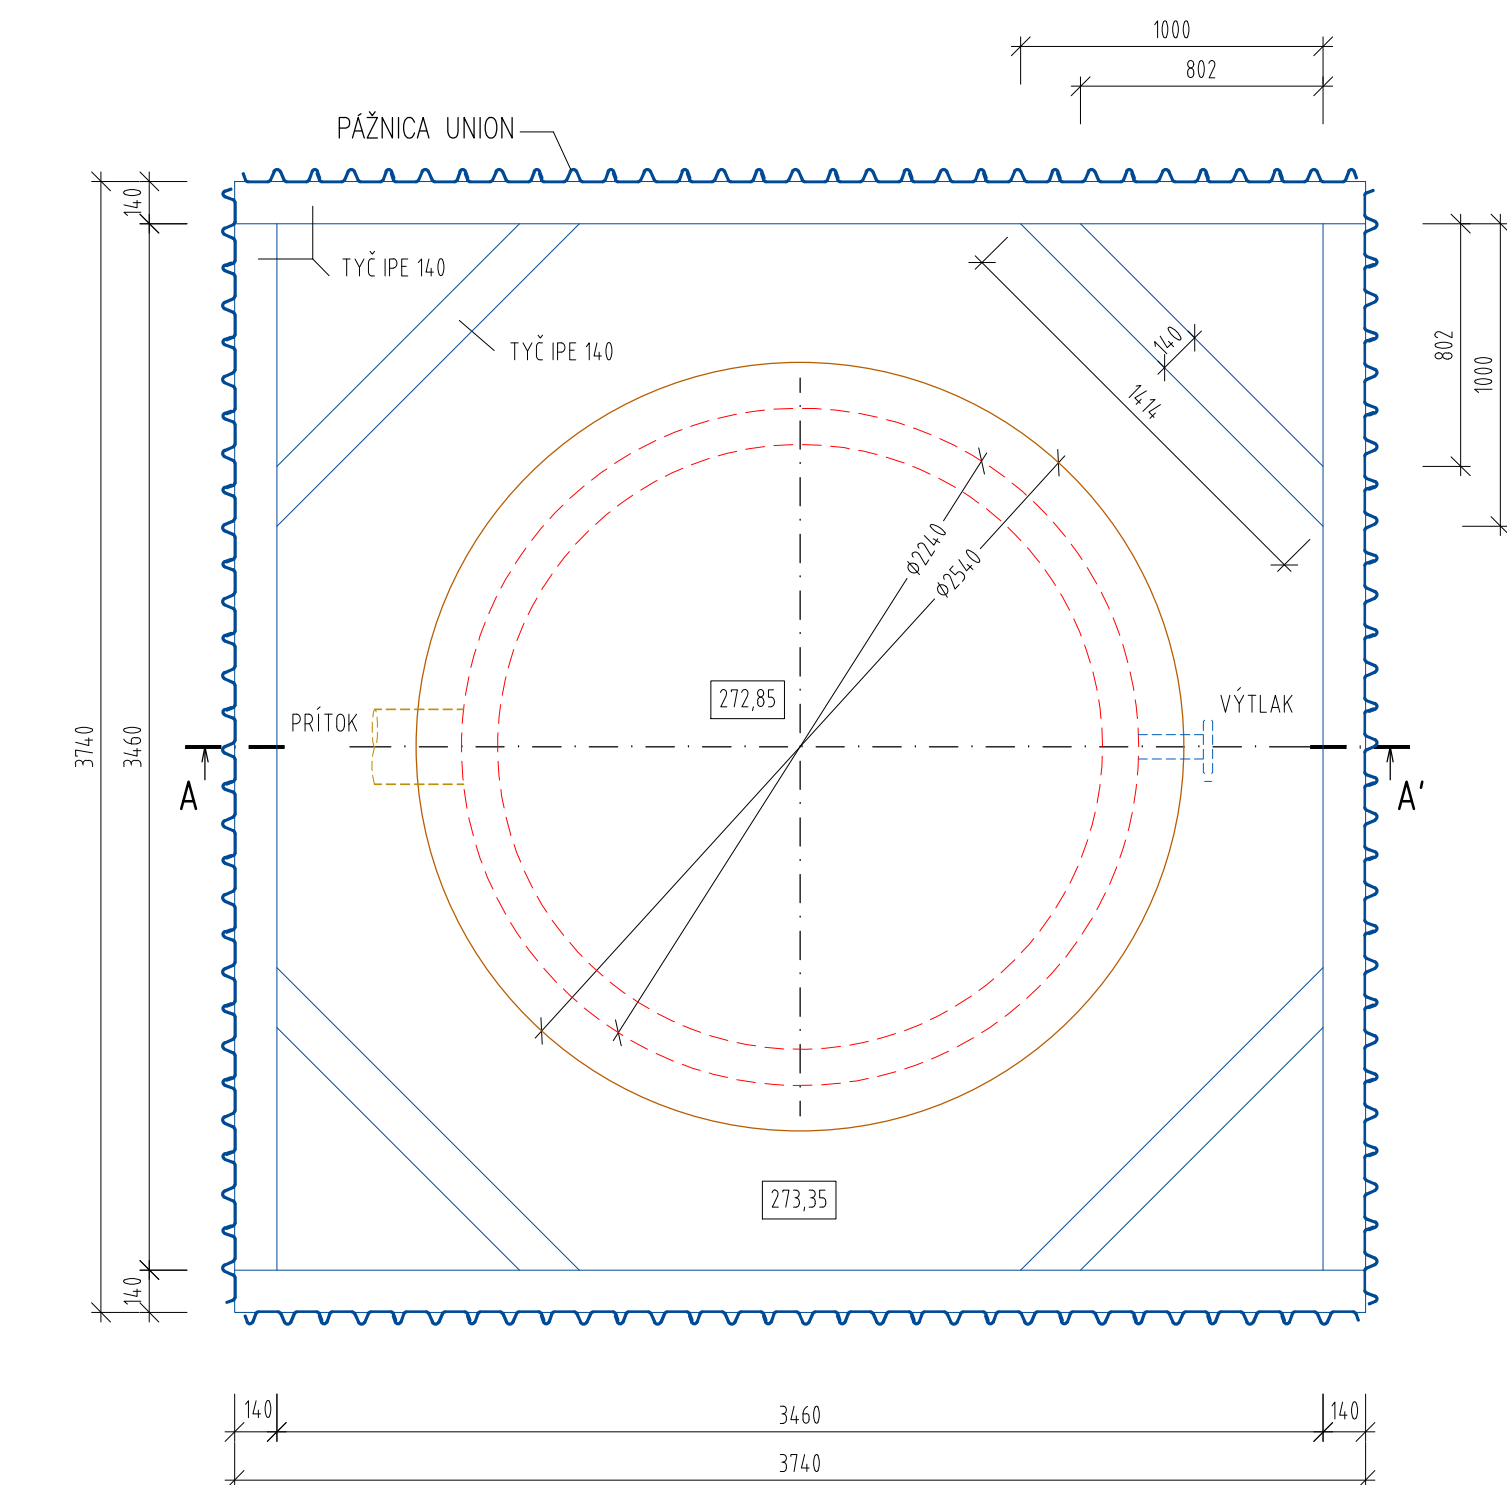


POZNÁMKA:

- GEOLOGICKÝ PRIESKUM NEBOL ZREALIZOVANÝ.
- VÝKOPY BUDÚ REALIZOVANÉ V OTVORENEJ JAME ZA POUŽITIA ZÁPOROVÉHO PAŽENIA.


PÔDORYS OBSYPU

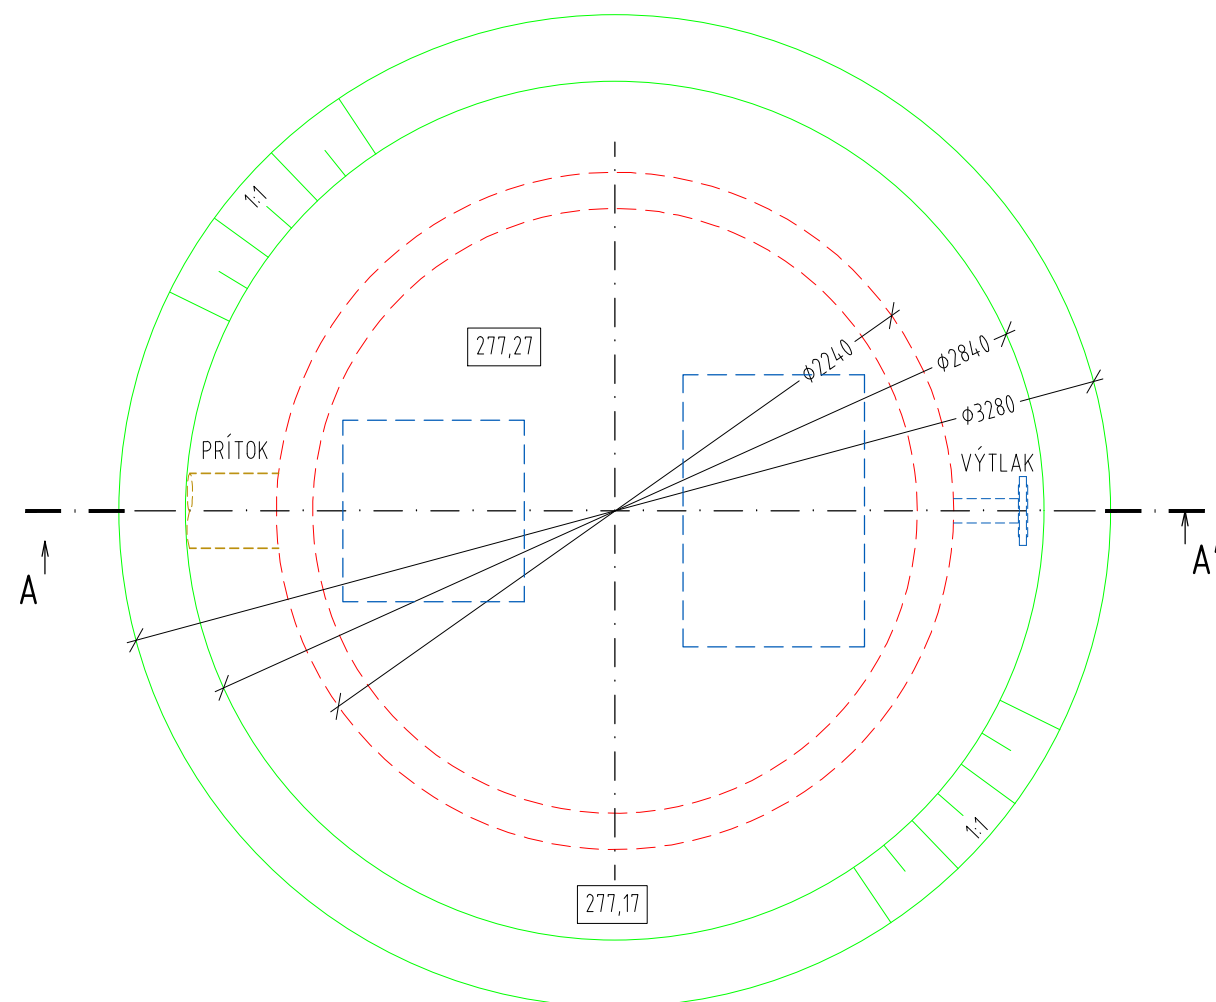

ČERPACIA STANICA ČS1
REZ A - A

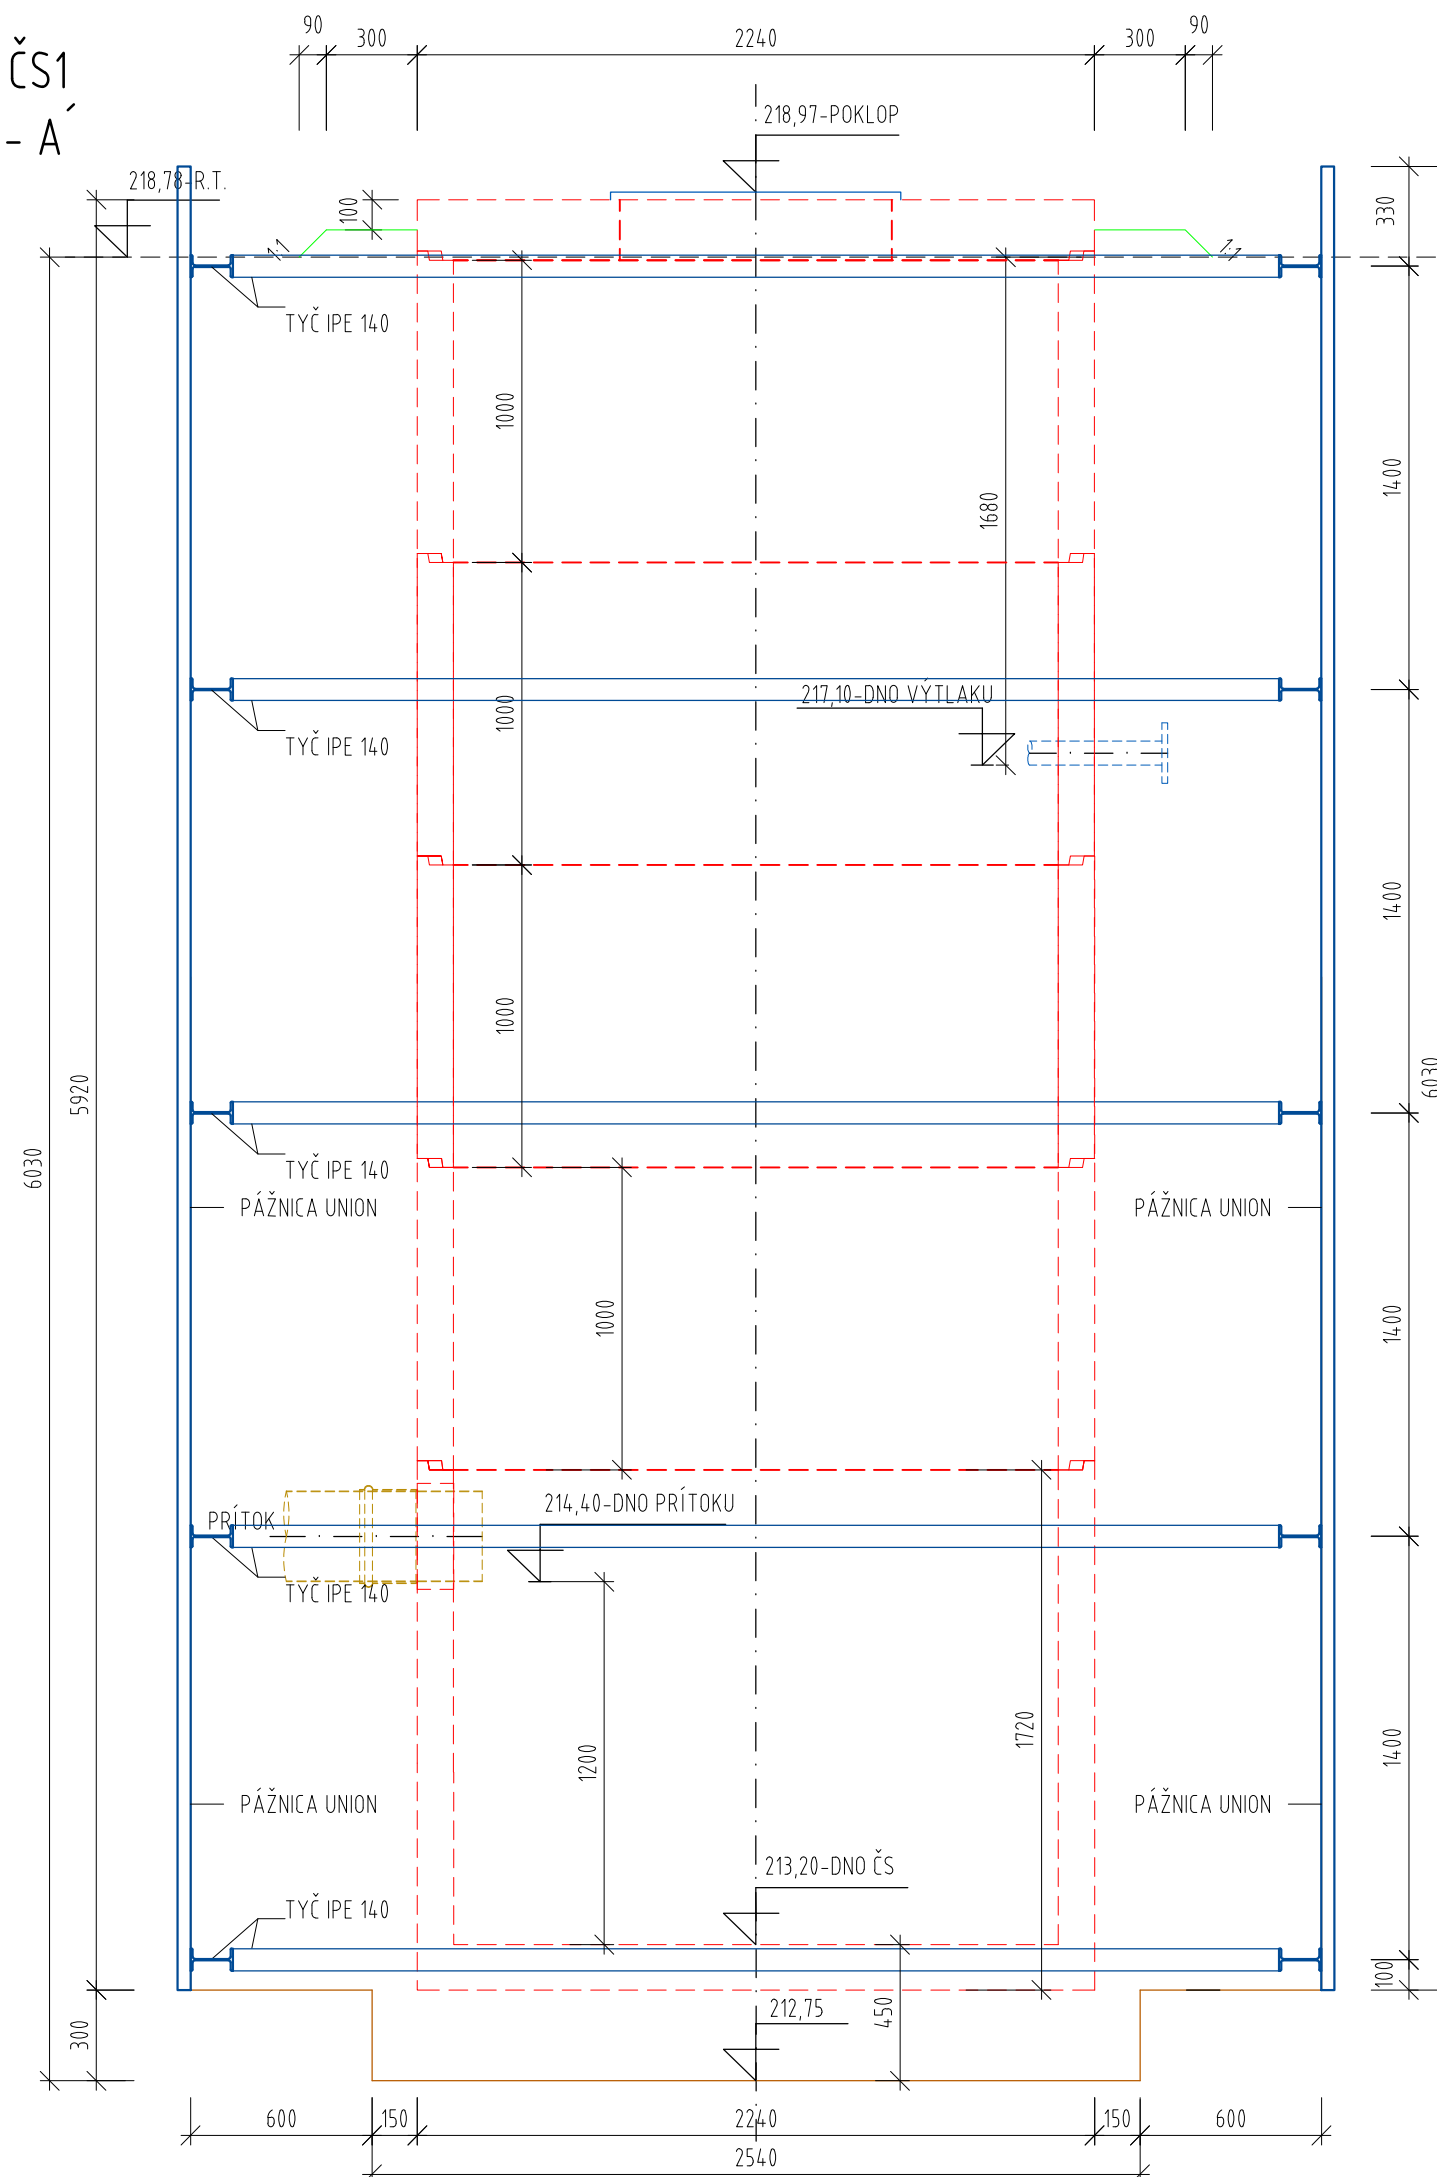

ČERPACIA STANICA ČS3
REZ A - A'

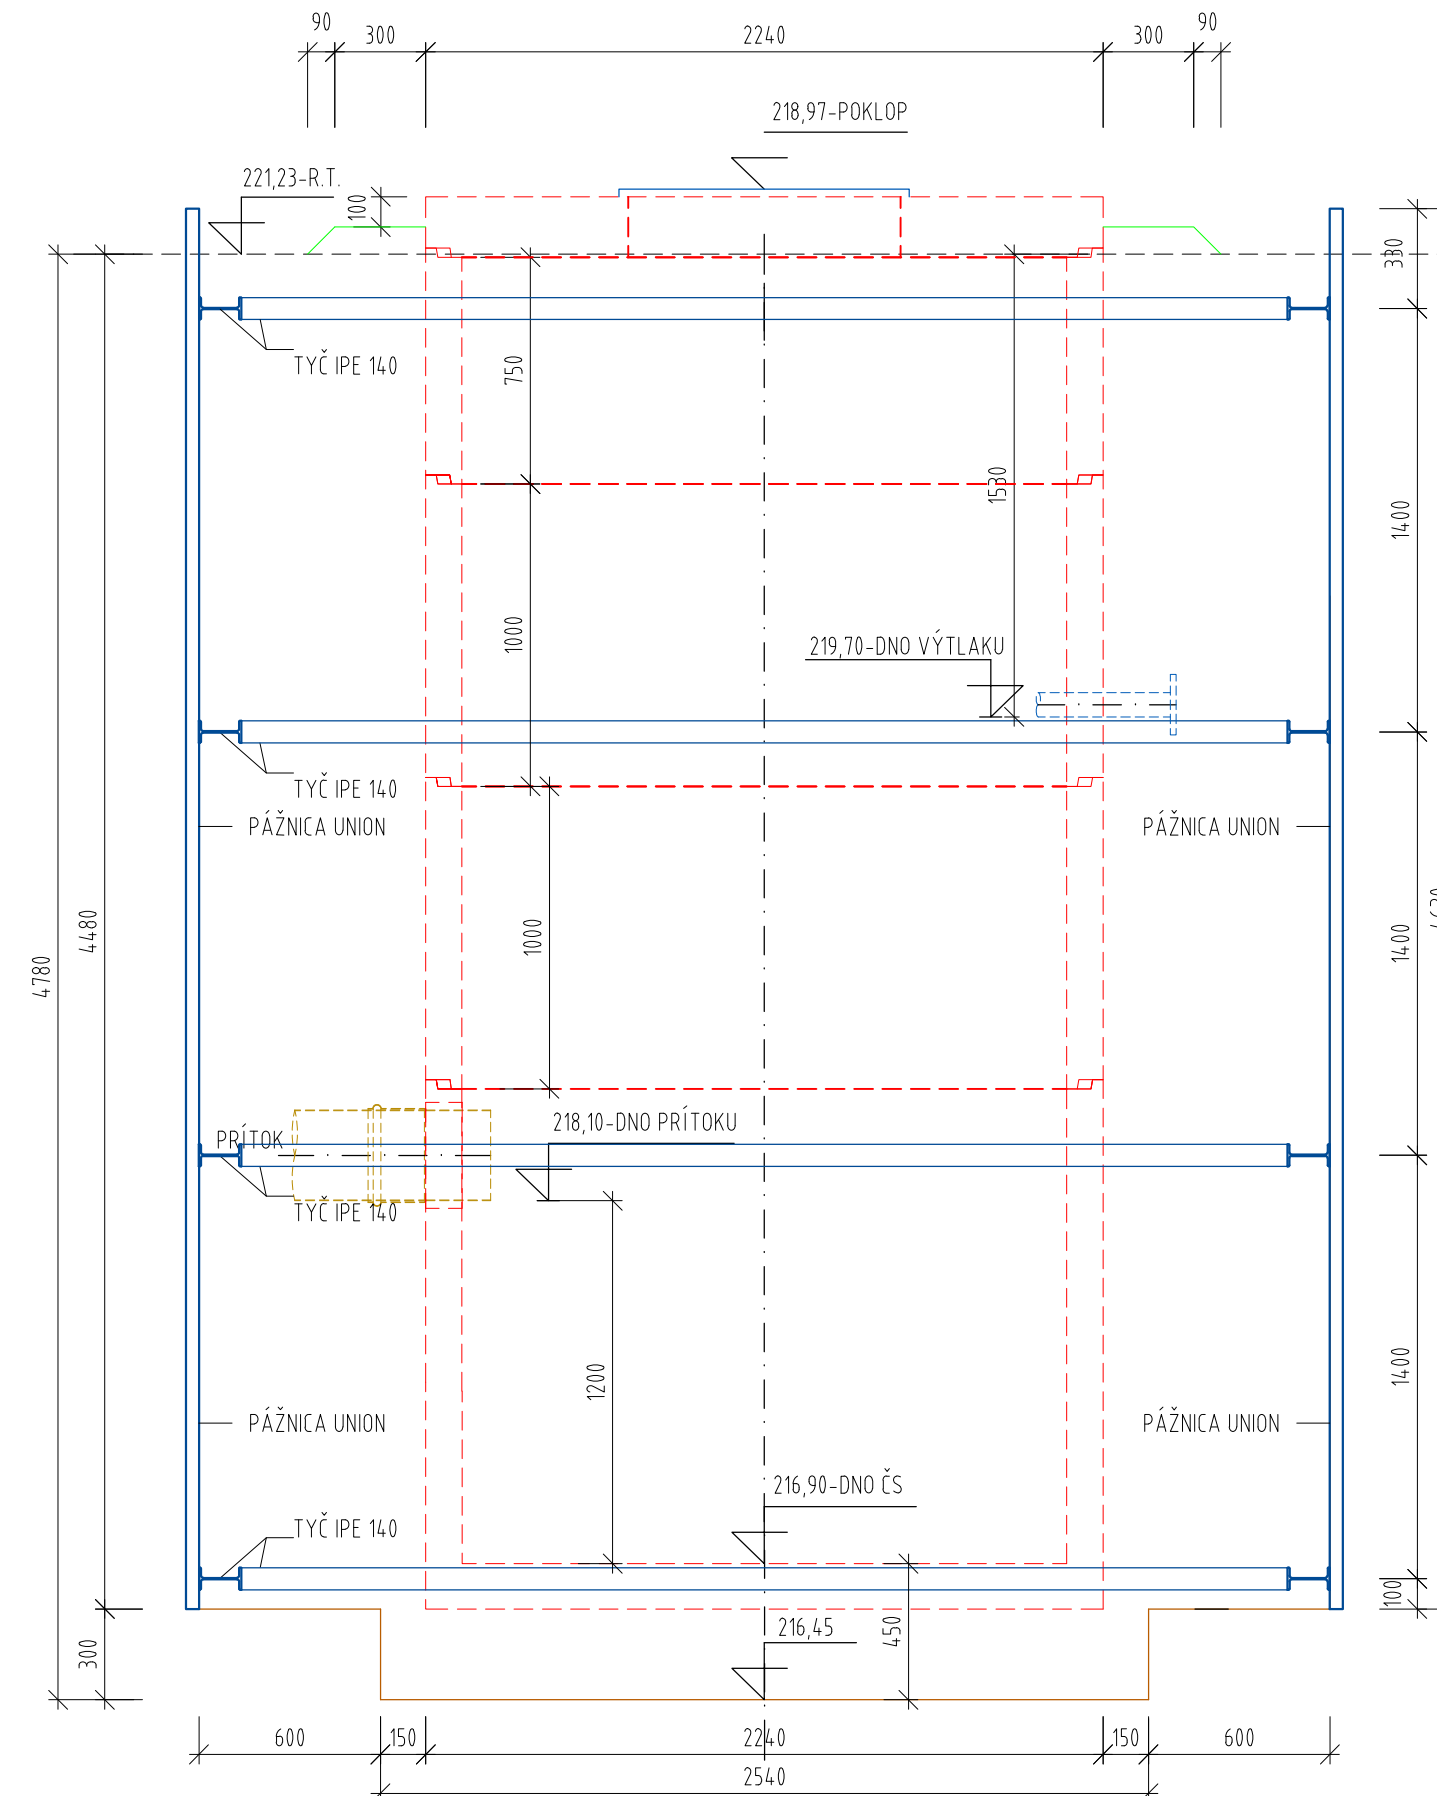

VÝŠKOVÝ SYSTÉM: B_{pV}


UPOZORNENIE !!!
PRED ZAĤAJENÍM VÝKOPOVÝCH PRÁČÍ
VYTÝCIT PODZEMNÉ VEDENIA

 **VodoKap** - SK, s.r.o.

080 01 PREŠOV, JARKOVÁ 28, tel. 0905494527

DOKUMENTÁCIA PRE STAVEBNÉ POVOLENIE

SADA Č.:

| | | | | |
|--|--------------------------|--------------------|---|-----------------------|
| STAVEBNÍK: | Obec Drienovská Nová Ves | | <div>SPRACOVATEL:</div> <div> Vodo Kap-SK, s.r.o.</div> <div>Vykonávanie odbornej činnosti vo výstavbe: projektovanie vodohospodárskych stavieb</div> | |
| MESTO STAVBY: | Drienovská Nová Ves | HL. INŽ. PROJEKTU: | | Ing. Pekarovič Marián |
| OKRES: | Prešov | ZODP. PROJEKTANT: | | Ing. Pekarovič Marián |
| KLASIFIKÁCIA STAVBY: | 2223 | VYPRACOVAL: | | Ing. Pekarovič Marián |
| STAVBA: <div>Obec Drienovská Nová Ves - kanalizácia, I.etapa</div> | | | ČÍSLO ZÁKAZKY: 639/2025 | |
| STAVEBNÝ OBJEKT: SO 02 Prečerpávacie stanice odpadových vôd | | | DÁTUM: 12.2025 | |
| PRÍLOHA: | | | FORMÁT: A4 | |
| PREČERPÁVACIA STANICA PČS 1, PČS 3 - osadenie | | | PROJEKTOVÁ DOKUMENTÁCIA: DSP | |
| | | | MIERKA: 1:25 | |
| | | | ČÍSLO PRÍLOHY: 32 | |