


# Zmeny a doplnky č. 3/2024 ÚZEMNÉHO PLÁNU OBCE DRIENOVSKÁ NOVÁ VES

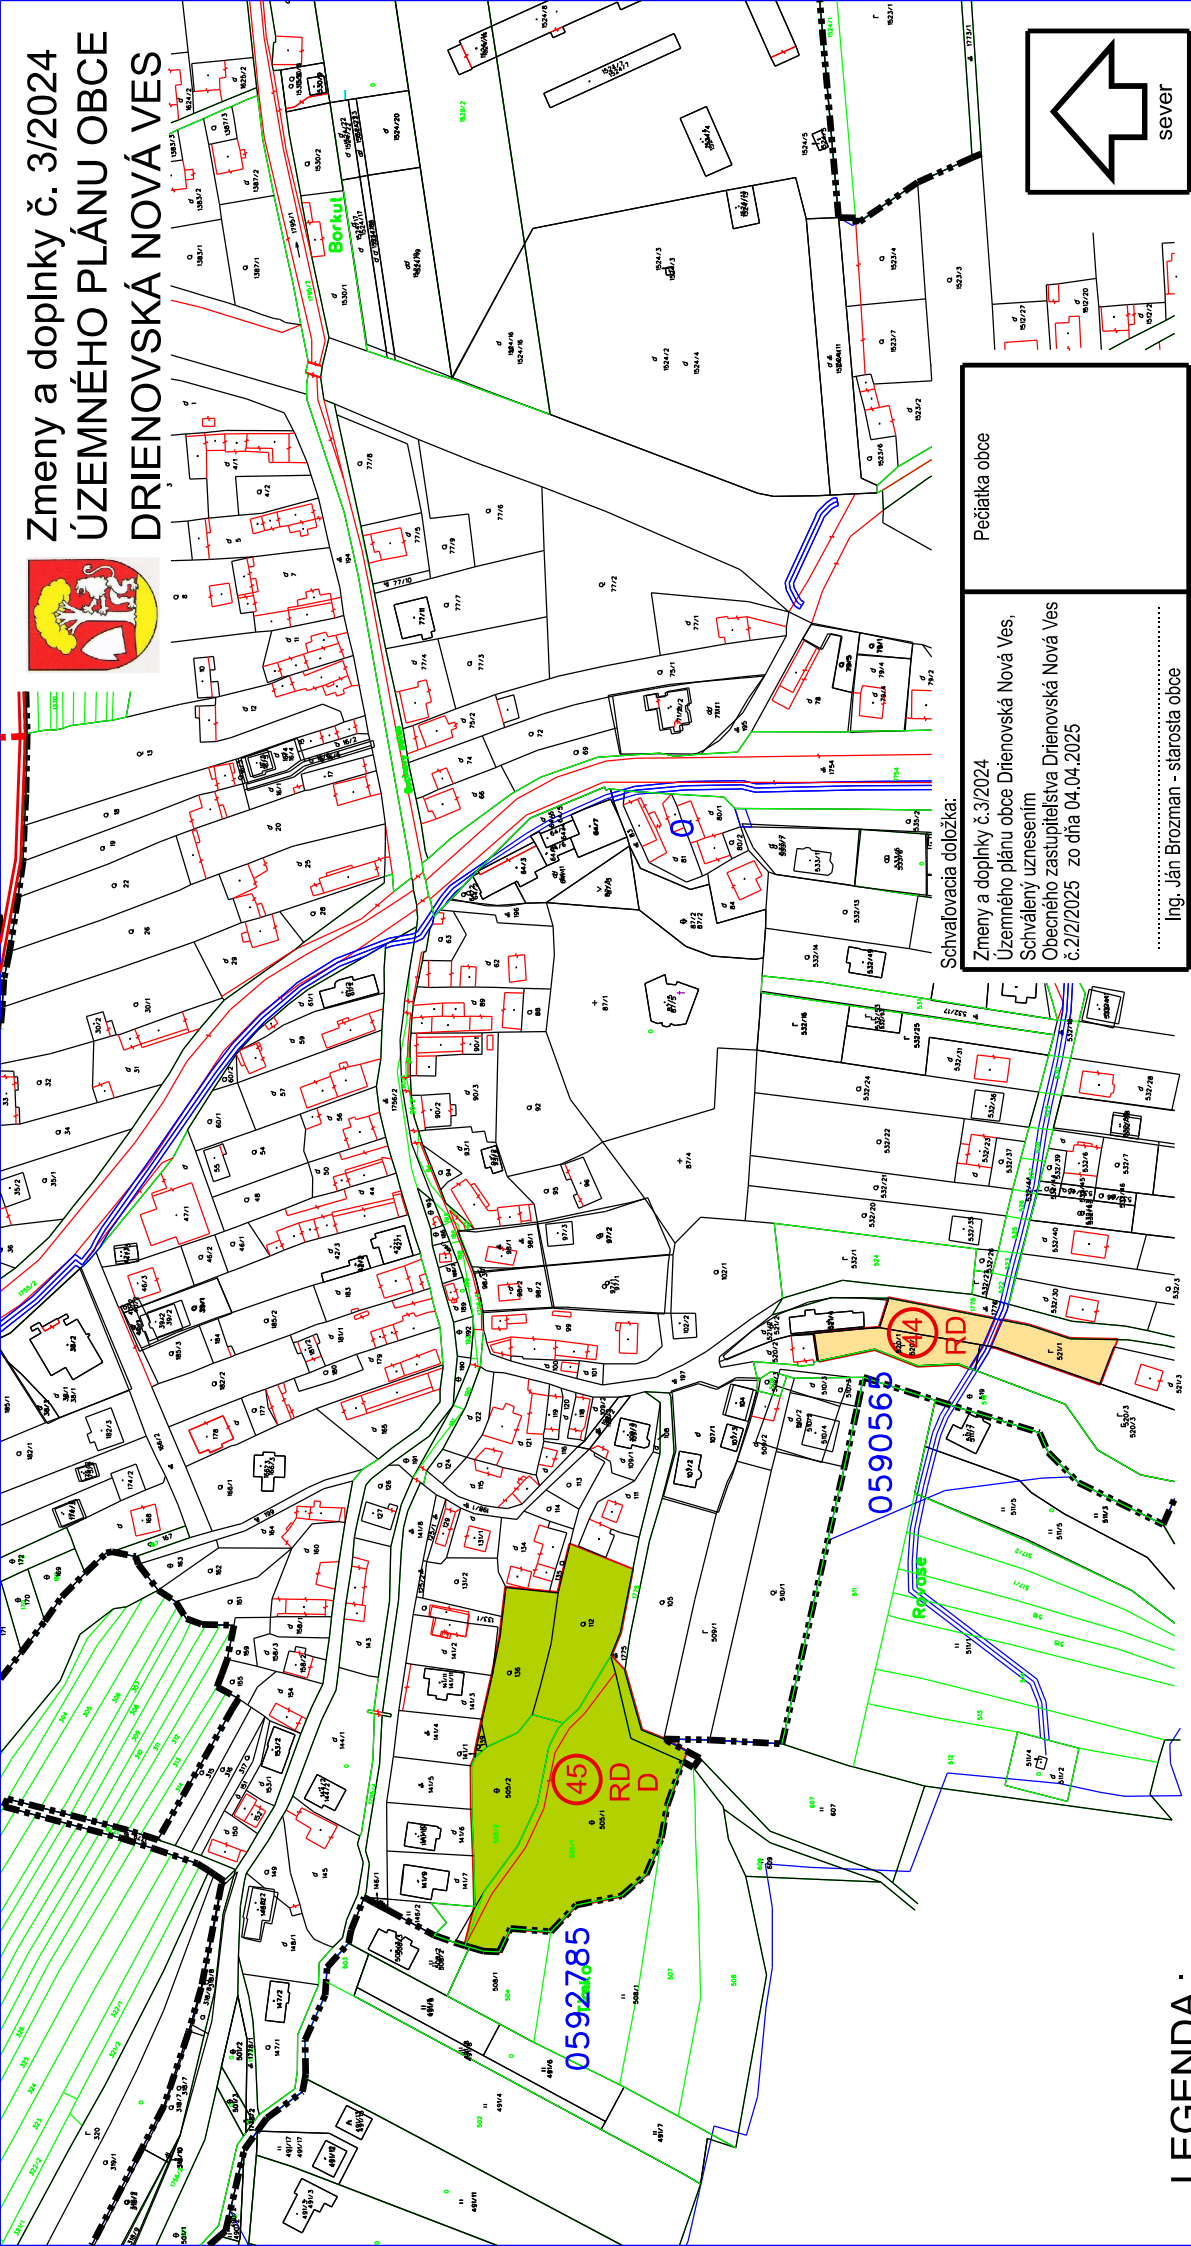

## LEGENDA:

stav	návrh

HRANICA KATASTRÁLNEHO ÚZEMIA

HRANICA ZASTAVANÉHO ÚZEMIA

PORADOVÉ ČÍSLO LOKALITY

RODINNÉ DOMY

DOPRAVNÉ VYBAVENIE

ORNÁ PODA


ZÁHRADY, TTP, VINICE,  
OVOČNÉ SADY

### Schvalovacia doložka:

Zmeny a doplnky č.3/2024  
Územného plánu obce Drienovská Nová Ves,  
Schválený uznesením  
Obecného zastupiteľstva Drienovská Nová Ves  
č.2/2/2025 zo dňa 04.04.2025

Ing. Ján Brozman – starosta obce

Pečiatka obce

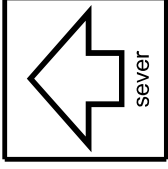

HLAVNÝ RIEŠITEĽ	ING.ARCH.MARIÁN FERJO
RIEŠITEĽ	ING.MGR. RÓBERT SMATANÁ
ODBORNE SPOSOBILÁ OSOBA PRE OBSTARÁVANIE ÚPD	ING.ARCH. VLADIMÍR DEBILAR
OBSTARÁVATEĽ	OBEC DRIENOVSKÁ NOVÁ VES
NÁZOV DOKUMENTÁCIE	Zmeny a doplnky č. 3/2024 ÚZEMNÉHO PLÁNU OBCE DRIENOVSKÁ NOVÁ VES
NÁZOV VÝKRESU	1:2 880
DÁTUM	04/2025
FORMÁT	2x A4
STUPEŇ	ČISTOPIŠ
MIERKA	VÝKRES ČÍSLO
	<b>8a</b>

**Ing.arch. Marián Ferjo**  
Vyšná Sebatová 138, 080 06 Prešov  
mobil: 0965 537 289  
e-mail: marianferjo@msarstudio.sk

Vyhodnotenie perspektívneho využitia PP a LP