





# Zmeny a doplnky č. 3/2024 ÚZEMNÉHO PLÁNU OBCE DRIENOVSKÁ NOVÁ VES

## Legenda zmeny a doplnky č.3/2024 :

- Zmena časti funkčnej plochy výroby na funkčnú plochu rodinných domov, bytových domov a športu a polyfunkčnú plochu bytových domov a občianskeho vybavenia a súvisiacej dopravnej a technickej infraštruktúry
- Zmena časti funkčnej plochy výroby na funkčnú plochu rodinných domov a súvisiacej dopravnej a technickej infraštruktúry
- Zmena funkčnej plochy súkromných záhrad v lokalite "Timko" na funkčnú plochu rodinných domov a súvisiacej dopravnej a technickej infraštruktúry

## LEGENDA :

stav	návrh	
		HRANICA KATASTRÁLNEHO ÚZEMIA
		HRANICA ZASTAVANÉHO ÚZEMIA
		PLOCHY A OBJEKTY RODINNÝCH DOMOV
		PLOCHY A OBJEKTY BYTOVÝCH DOMOV
		PLOCHY A OBJEKTY ŠPORTU A REKREÁCIE
		IZOLAČNÁ ZELEN
		MIESTNA KOMUNIKÁCIA

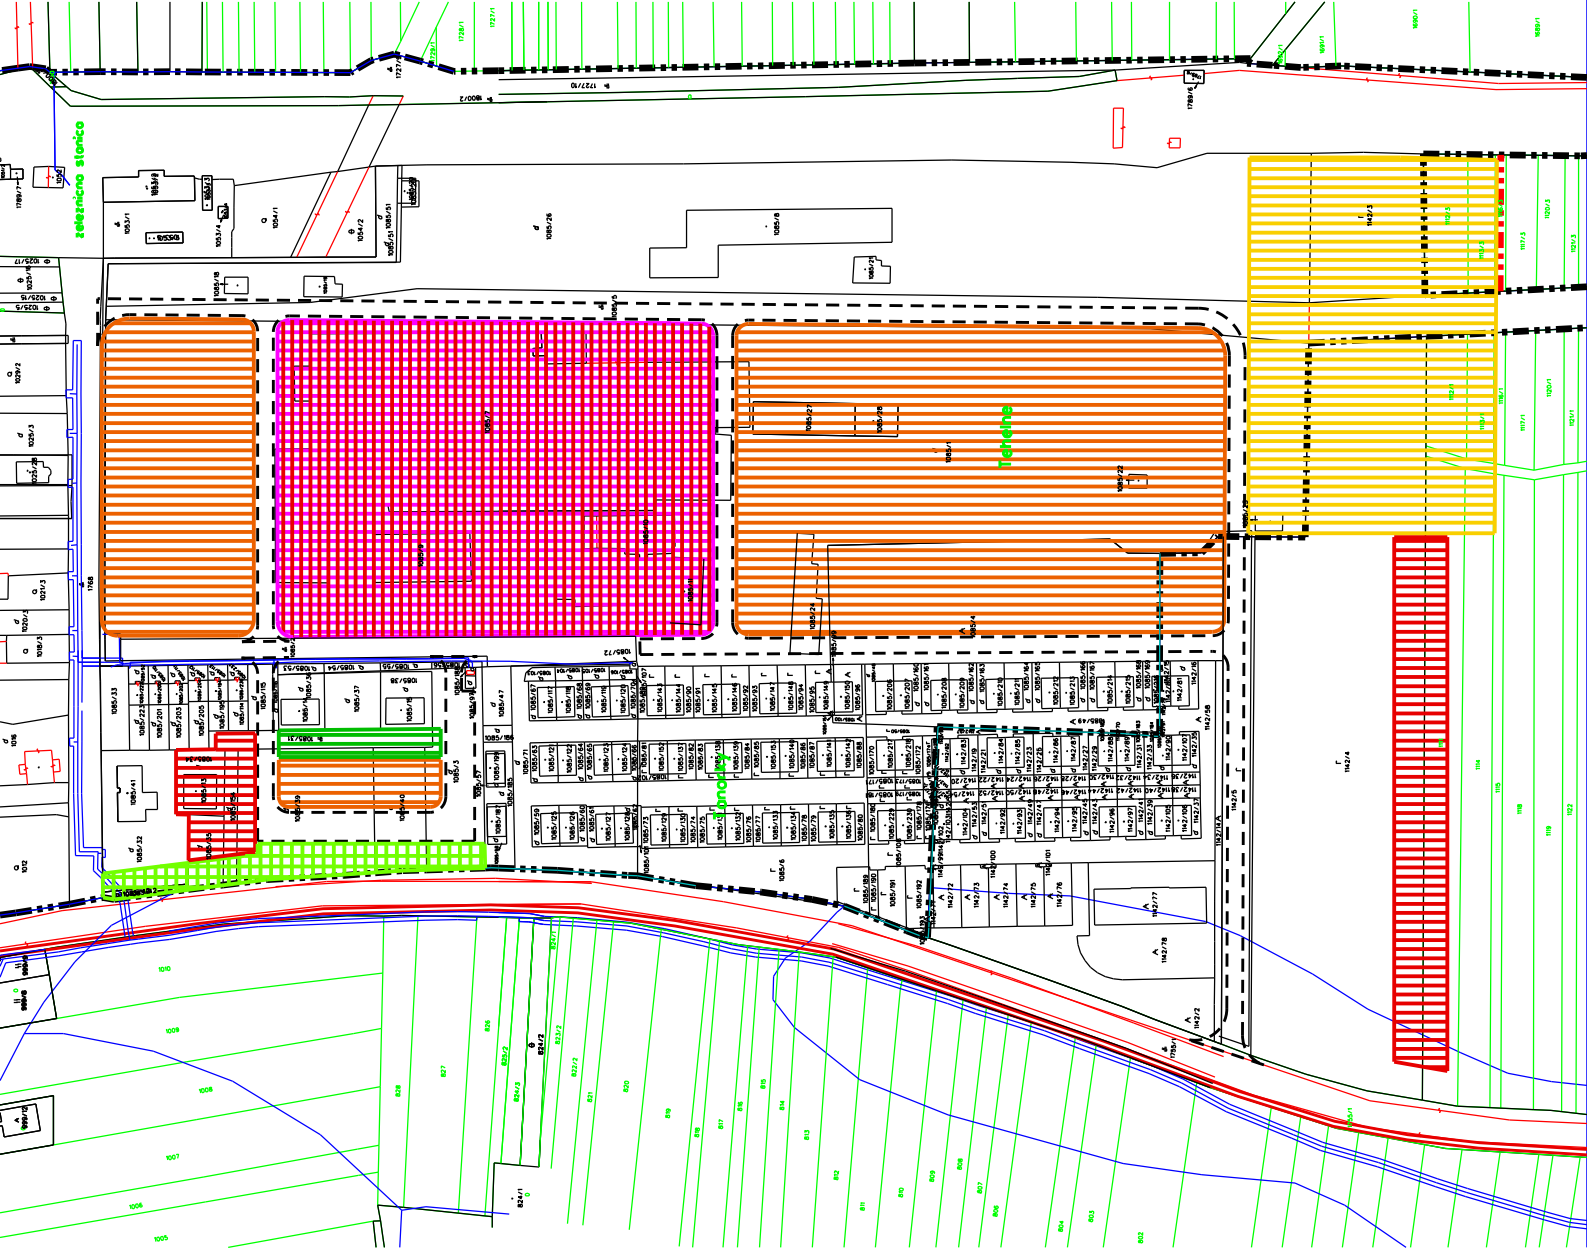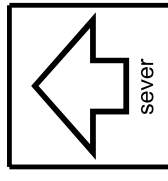

HLAVNÝ RIEŠITEĽ	ING.ARCH.MARIÁN FERJO	Ing.arch. Marián Ferjo
RIEŠITEĽ	ING.MGR. RÓBERT SMATAN	Ing. mgr. Róbert Smatan
ODBORNE SPOSOBILÁ OSOBA PRE OBSTARÁVANIE ÚPD	ING.ARCH. VLADIMÍR DEBIA	Ing. arch. Vladimír Debia
OBSTARÁVATEĽ	OBEC DRIENOVSKÁ NOVÁ VES	Obec Drienovská Nová Ves
NÁZOV DOKUMENTÁCIE	Zmeny a doplnky č. 3/2024 ÚZEMNÉHO PLÁNU OBCE DRIENOVSKÁ NOVÁ VES	
NÁZOV VÝKRESU	Komplexný výkres priestorového usporiadania a funkčného využitia územia	
DÁTUM	08/2024	
FORMÁT	2x A4	
STUPEŇ	NAVRH	
MIERKA	1:2 880	VÝKRES ČÍSLO
		3b