




Zmeny a doplnky č. 2/2022 ÚZEMNÉHO PLÁNU OBCE DRIENOVSKÁ NOVÁ VES

Schvaľovacia doložka:

Zmeny a doplnky č.2/2022
Územného plánu obce Drienovská Nová Ves,
Schválený uznesením
Obecného zastupiteľstva Drienovská Nová Ves
č.4/5/2022 zo dňa 19.10.2022

..... ing. Ján Brozman – starosta obce

Pečiatka obce

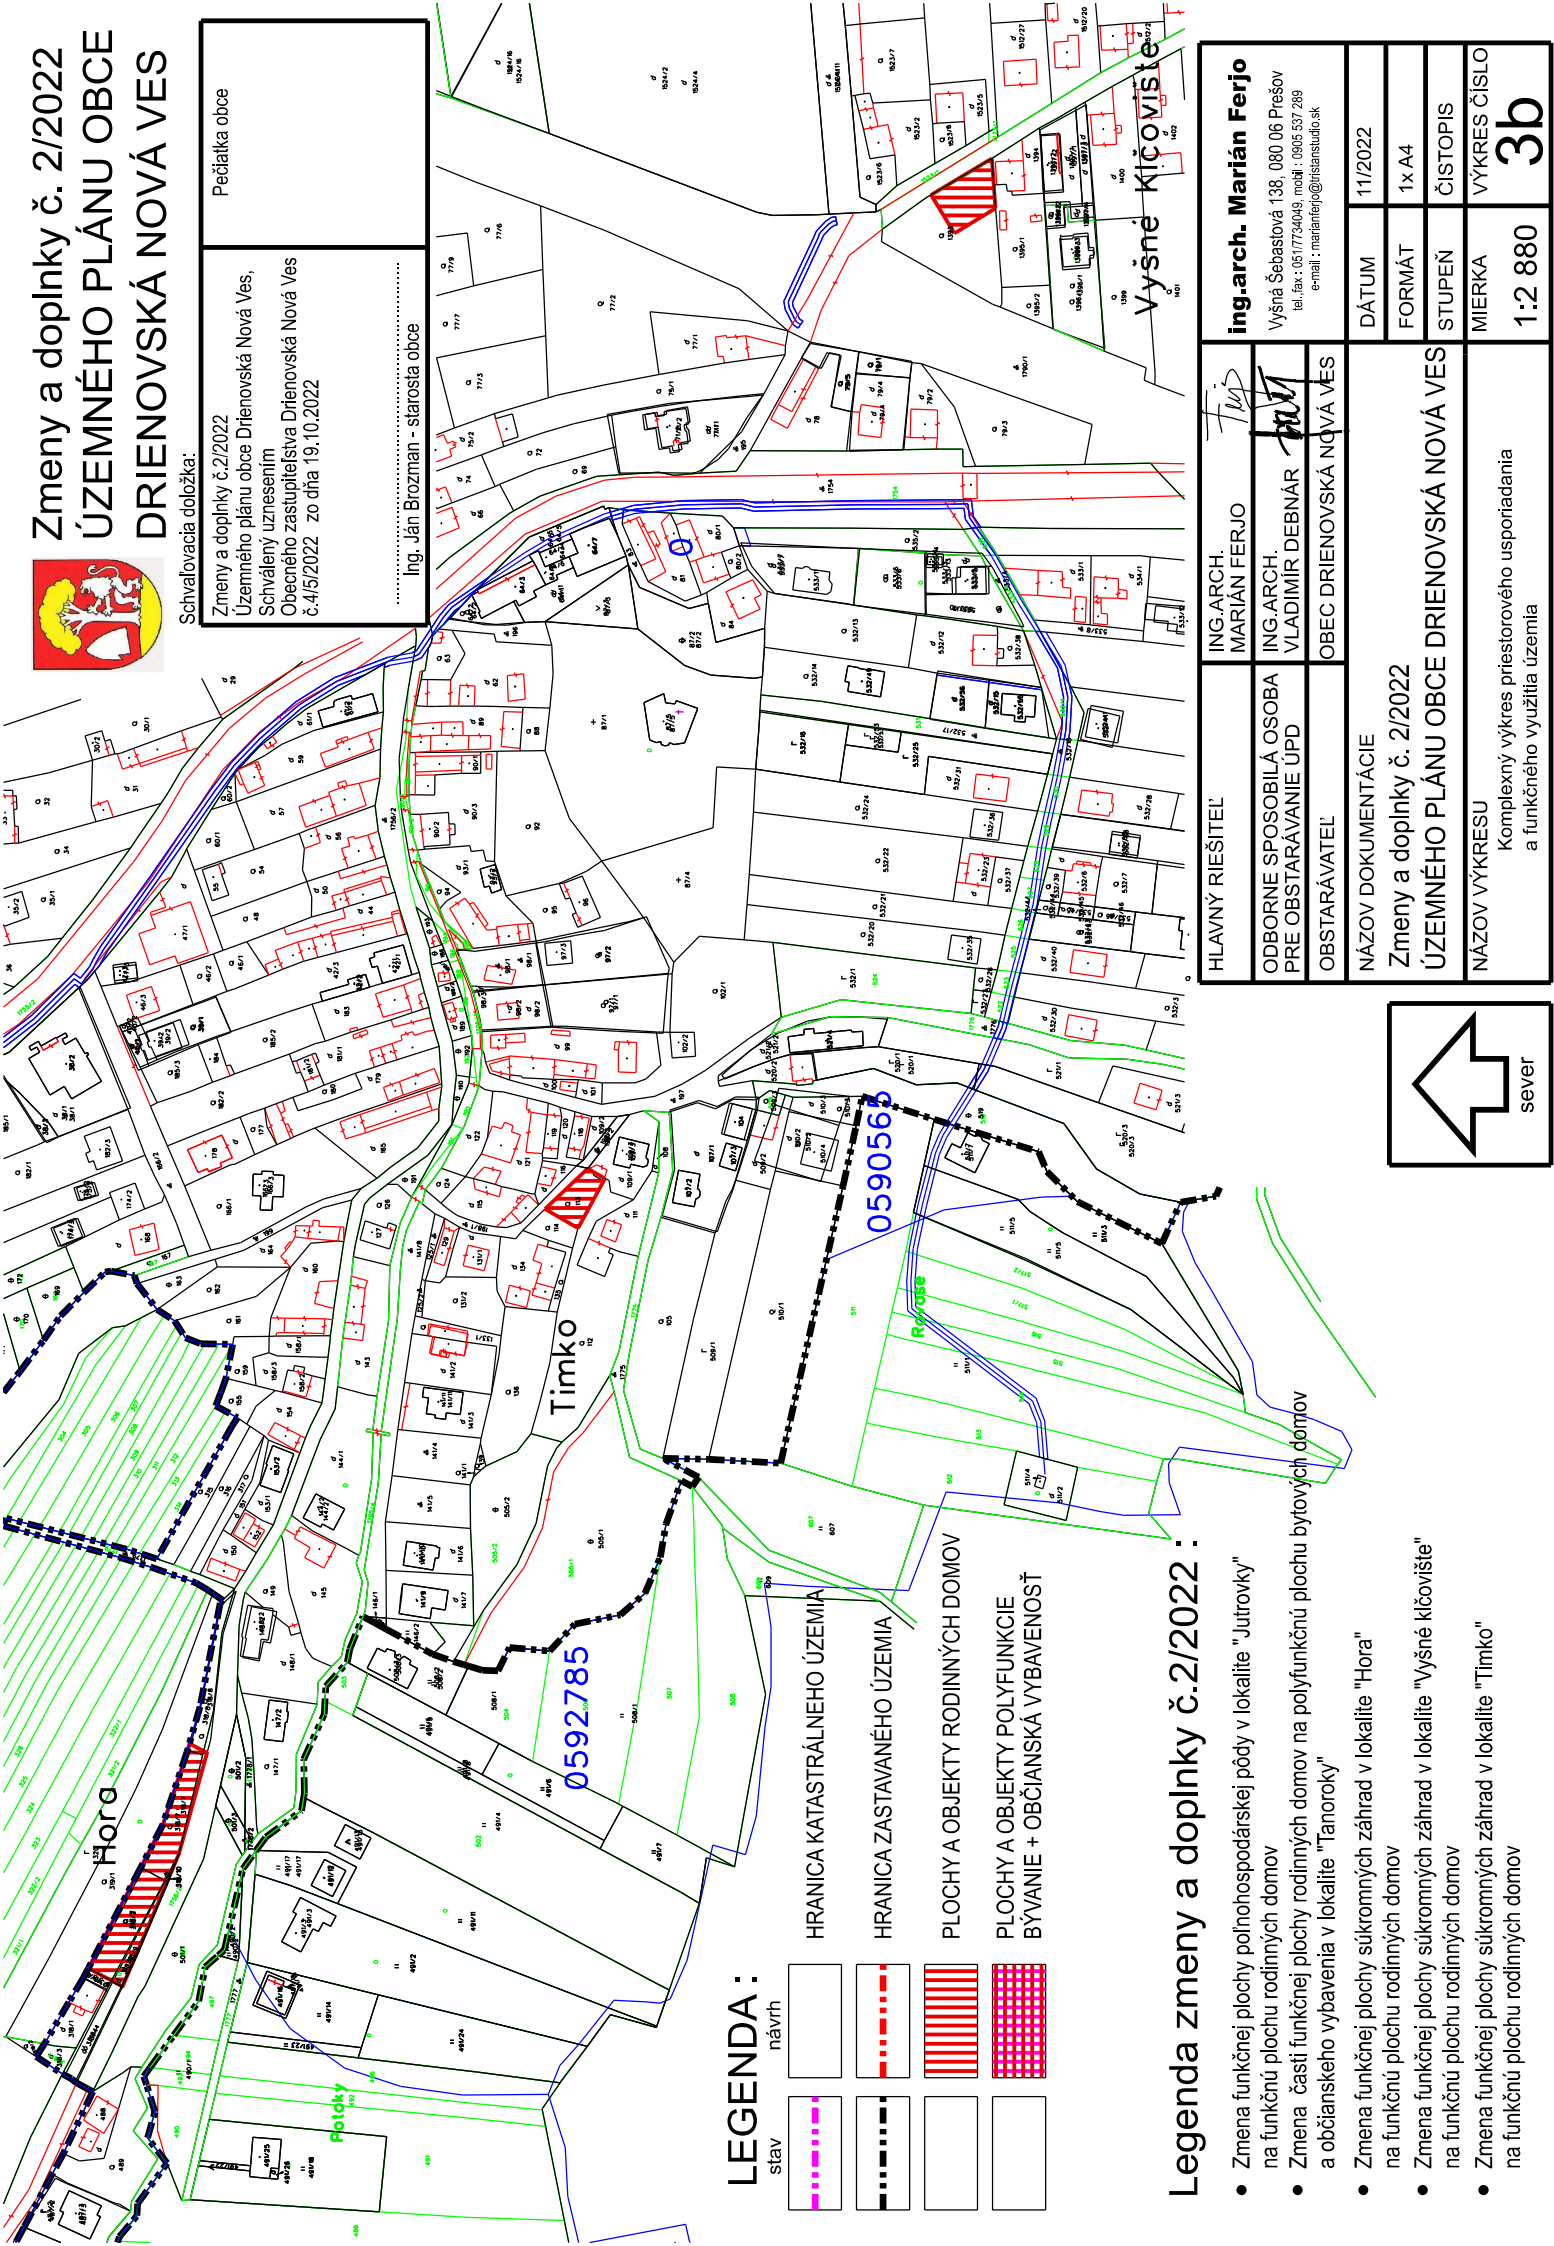

LEGENDA:

| | |
|--|--|
| | stav |
| | návrh |
| | HRANICA KATASTRÁLNEHO ÚZEMIA |
| | HRANICA ZASTAVANÉHO ÚZEMIA |
| | PLOCHY A OBJEKTY RODINNÝCH DOMOV |
| | PLOCHY A OBJEKTY POLYFUNKCIE BYVANIE + OBCIANSKÁ VYBAVENOSŤ |

Legenda zmeny a doplnky č.2/2022 :

- Zmena funkčnej plochy poľnohospodárskej pôdy v lokalite "Jutrovky" na funkčnú plochu rodinných domov
- Zmena časti funkčnej plochy rodinných domov na polyfunkčnú plochu bytových domov a občianskeho vybavenia v lokalite "Tanoroky"
- Zmena funkčnej plochy súkromných záhrad v lokalite "Hora" na funkčnú plochu rodinných domov
- Zmena funkčnej plochy súkromných záhrad v lokalite "Vyšné kľáčoviste" na funkčnú plochu rodinných domov
- Zmena funkčnej plochy súkromných záhrad v lokalite "Timko" na funkčnú plochu rodinných domov

| | | |
|---|--|------------|
| HLAVNÝ RIEŠITEĽ | ING.ARCH. MARIÁN FERJO | <i>TUF</i> |
| ODBORNE SPOSOBILÁ OSOBA PRE OBSTARÁVANIE ÚPD | ING.ARCH. VLADIMÍR DEBNÁR | <i>MD</i> |
| OBSTARÁVATEĽ | OBEC DRIENOVSKÁ NOVÁ VES | |
| NÁZOV DOKUMENTÁCIE | Zmeny a doplnky č. 2/2022 ÚZEMNÉHO PLÁNU OBCE DRIENOVSKÁ NOVÁ VES | |
| NÁZOV VÝKRESU | Komplexný výkres priestorového usporiadania a funkčného využitia územia | |
| DÁTUM | 11/2022 | |
| FORMÁT | 1x A4 | |
| STUPEŇ | ČISTOPIS | |
| MIERKA | 1:2 880 | |
| VÝKRES ČÍSLO | 3b | |

