





Zmeny a doplnky č. 3/2024 ÚZEMNÉHO PLÁNU OBCE DRIENOVSKÁ NOVÁ VES

Legenda zmeny a doplnky č.3/2024 :

- Zmena časti funkčnej plochy výroby na funkčnú plochu rodinných domov, bytových domov a športu a polyfunkčnú plochu bytových domov a občianskeho vybavenia a súvisiacej dopravnej a technickej infraštruktúry
- Zmena časti funkčnej plochy výroby na funkčnú plochu rodinných domov a súvisiacej dopravnej a technickej infraštruktúry
- Zmena funkčnej plochy súkromných záhrad v lokalite "Timko" na funkčnú plochu rodinných domov a súvisiacej dopravnej a technickej infraštruktúry

LEGENDA :

	stav		návrh
			HRANICA KATASTRÁLNEHO ÚZEMIA
			HRANICA ZASTAVANÉHO ÚZEMIA
			PLOCHY A OBJEKTY FUNKČNÝCH PLOCH
			VODOVOD
			SPLAŠKOVÁ KANALIZÁCIA

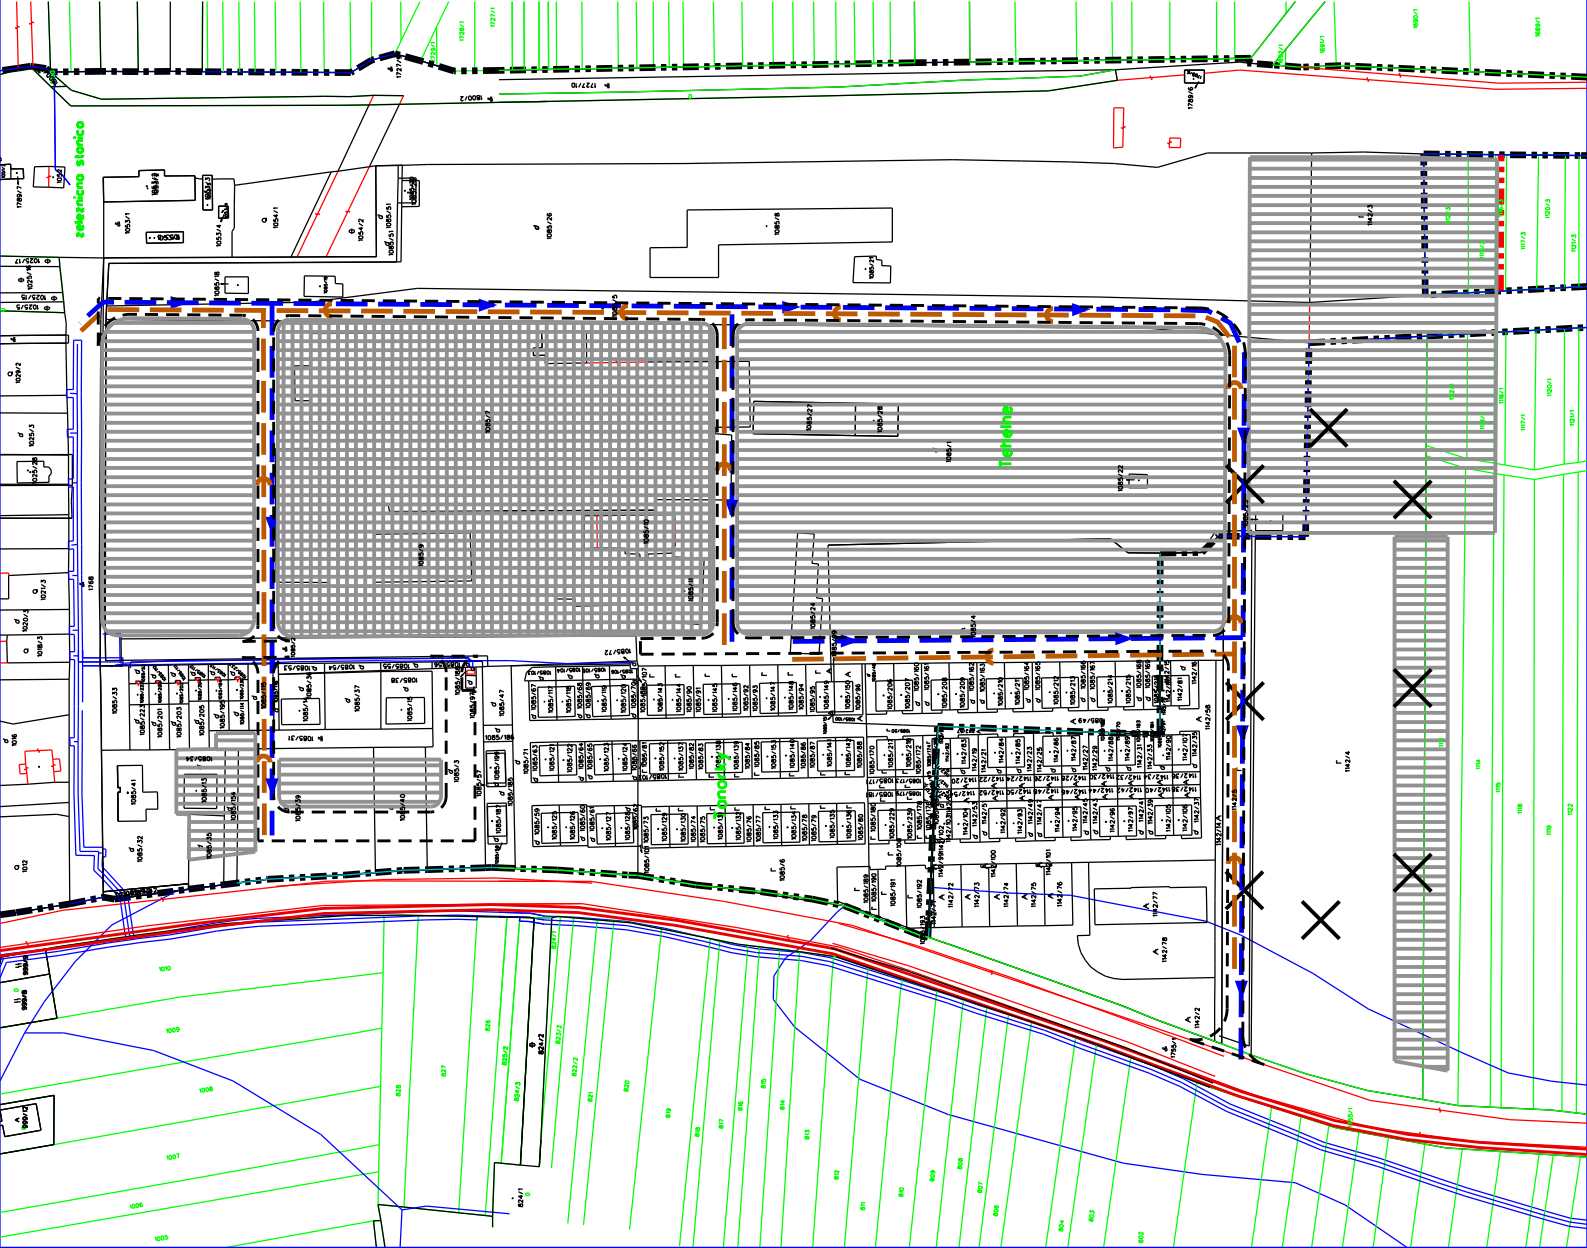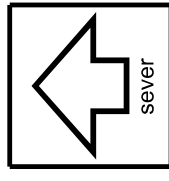

HLAVNÝ RIEŠITEĽ	ING.ARCH. MARIÁN FERJO
RIEŠITEĽ	ING.MGR. RÓBERT SMÁJANA
ODBORNE SPOSOBILÁ OSOBA PRE OBSŤARAVANIE ÚPD	ING.ARCH. VLADIMÍR DEBILAR
OBSTARÁVATEĽ	OBEC DRIENOVSKÁ NOVÁ VES
NÁZOV DOKUMENTÁCIE	Zmeny a doplnky č. 3/2024 ÚZEMNÉHO PLÁNU OBCE DRIENOVSKÁ NOVÁ VES
NÁZOV VÝKRESU	Verejně technické vybavenie - vodné hospodárstvo vodovod, kanalizácia
DÁTUM	08/2024
FORMÁT	2x A4
STUPEŇ	NAVRH
MIERKA	VÝKRES ČÍSLO
1:2 880	6a2

Ing.arch. Marián Ferjo
Výšná Sebatová 138, 080 06 Prešov
mobl : 0905 537 289
e-mail : marianferjo@msianstudio.sk