


# Zmeny a doplnky č. 2/2022 ÚZEMNÉHO PLÁNU OBCE DRIENOVSKÁ NOVÁ VES

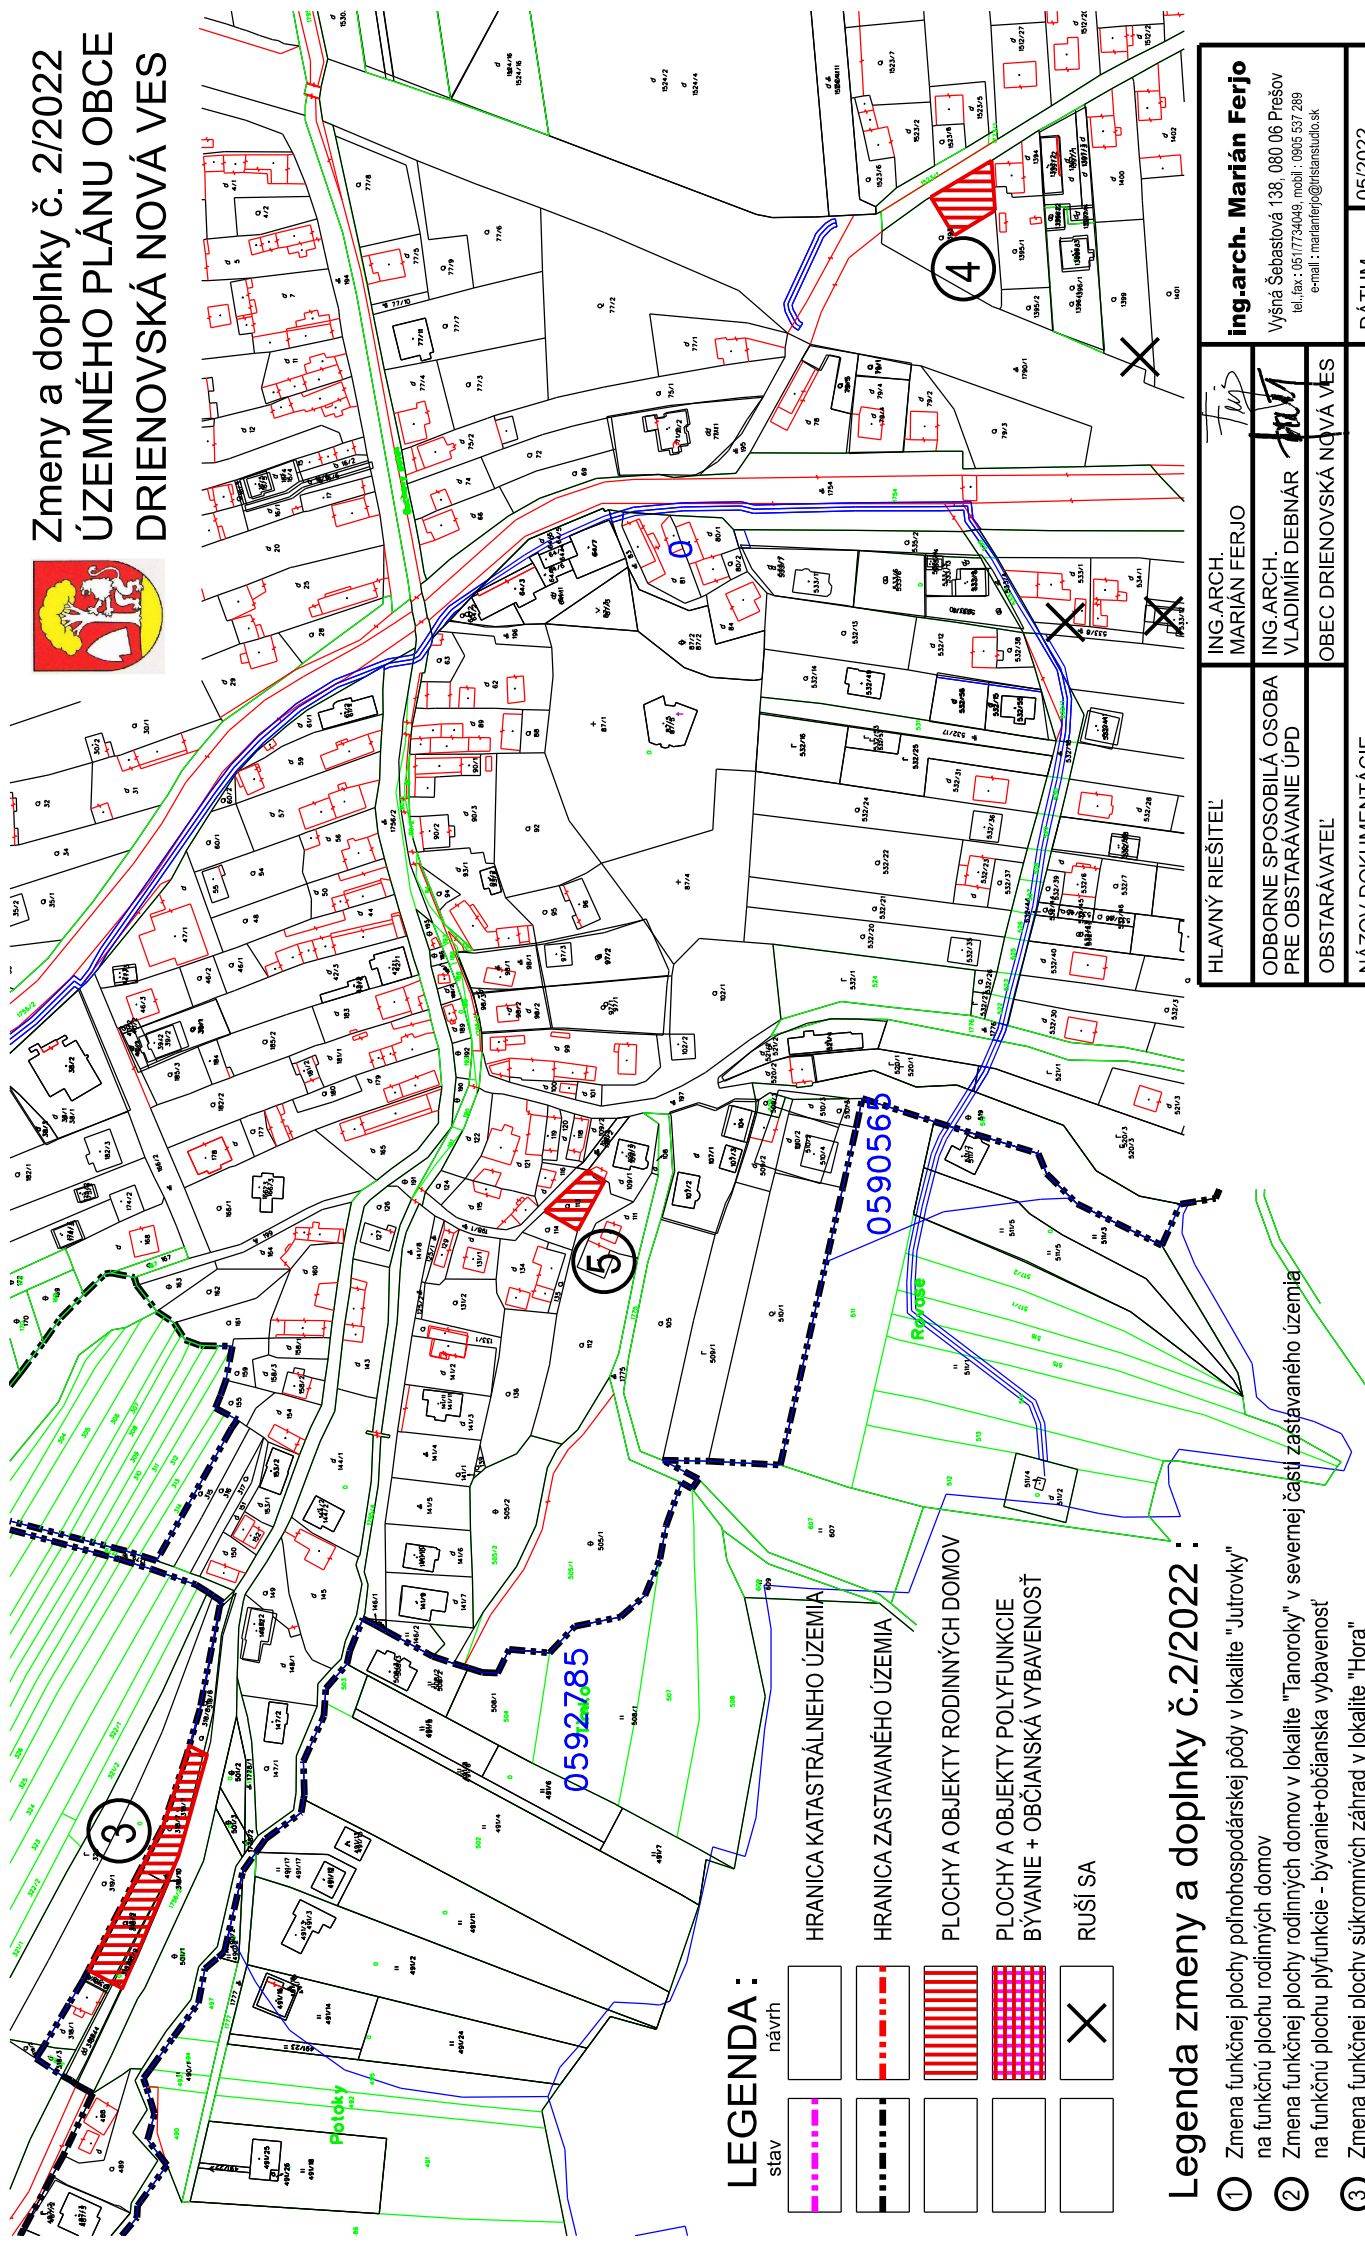

## LEGENDA:

stav	návrh

HRANICA KATASTRÁLNEHO ÚZEMIA

HRANICA ZASTAVANÉHO ÚZEMIA

PLOCHY A OBJEKTY RODINNÝCH DOMOV

PLOCHY A OBJEKTY POLYFUNKCIE  
BYVANIE + OBČIANSKA VYBAVENOSŤ

RUŠI SA

## Legenda zmeny a doplnky č.2/2022 :

- 1 Zmena funkčnej plochy poľnohospodárskej pôdy v lokalite "Jutrovky" na funkčnú plochu rodinných domov
- 2 Zmena funkčnej plochy rodinných domov v lokalite "Tanoroky" v severnej časti zastavaného územia na funkčnú plochu polyfunkcie - bývanie+občianska vybavenosť
- 3 Zmena funkčnej plochy súkromných záhrad v lokalite "Hora" zastavaného územia na funkčnú plochu rodinných domov
- 4 Zmena funkčnej plochy súkromných záhrad v lokalite "Výšné kľčovište" zastavaného územia na funkčnú plochu rodinných domov
- 5 Zmena funkčnej plochy súkromných záhrad v lokalite "Timko" zastavaného územia na funkčnú plochu rodinných domov

HLAVNÝ RIEŠITEĽ	ING.ARCH. MARIÁN FERJO	ing.arch. Marián Ferjo
ODBORNE SPOSOBILÁ OSOBA PRE OBSTARÁVANIE ÚPD	ING.ARCH. VLADIMÍR DEBNÁR	Vyšná Šebastová 138, 080 06 Prešov tel./fax: 051/7734049, mobil: 0905 537 289 e-mail: m.debnar@reisanstudio.sk
OBSTARÁVATEĽ	OBEC DRIENOVSKÁ NOVÁ VES	
NÁZOV DOKUMENTÁCIE	Zmeny a doplnky č. 2/2022 ÚZEMNÉHO PLÁNU OBCE DRIENOVSKÁ NOVÁ VES	
NÁZOV VÝKRESU	Komplexný výkres priestorového usporiadania a funkčného využitia územia	
DÁTUM	05/2022	
FORMÁT	1x A4	
STUPEŇ	ČISTOPIS	
MIERKA	1:2 880	VÝKRES ČÍSLO
		<b>3ab</b>

