


# Zmeny a doplnky č. 3/2024 ÚZEMNÉHO PLÁNU OBCE DRIENOVSKÁ NOVÁ VES

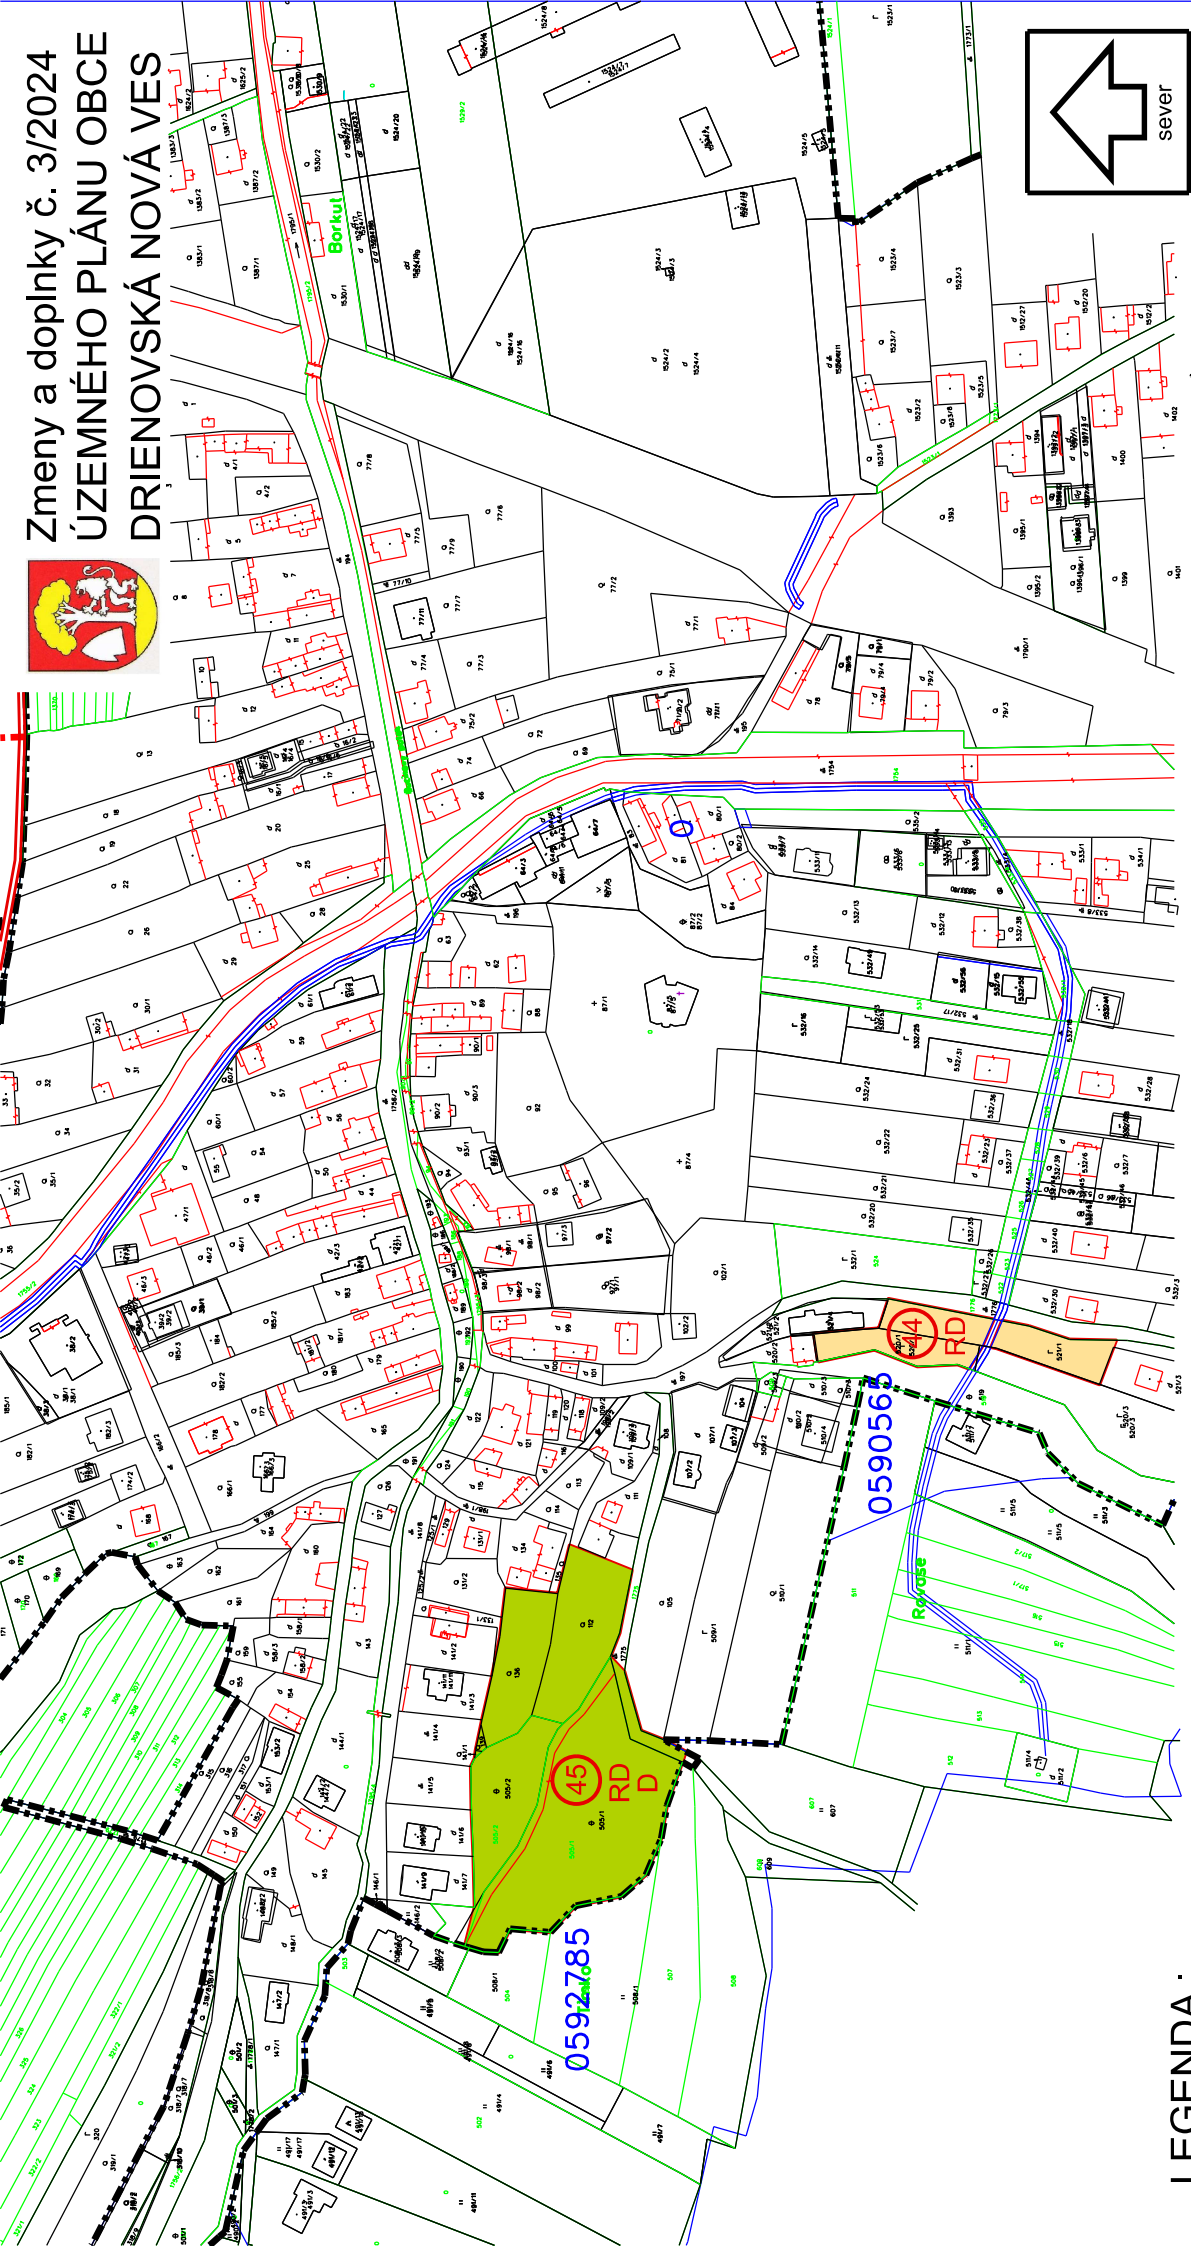

## LEGENDA:

stav	-----	návrh	-----
	-----		-----
	-----		-----
	-----		-----
	-----		-----

HRANICA KATASTRÁLNEHO ÚZEMIA	
HRANICA ZASTAVANÉHO ÚZEMIA	
PORADOVÉ ČÍSLO LOKALITY	(44)
RODINNÉ DOMY	RD
DOPRAVNÉ VYBAVENIE	D

	ORNÁ PODA
	ZÁHRADY, TTP, VINICE, OVOČNÉ SADY

HLAVNÝ RIEŠITEĽ	ING.ARCH. MARIÁN FERJO
RIEŠITEĽ	ING.MGR. RÓBERT SMÁJANA
ODBORNE SPOSOBILÁ OSOBA PRE OBSTARÁVANIE ÚPD	ING.ARCH. VLADIMÍR DEBÁR
OBSTARÁVATEĽ	OBEC DRIENOVSKÁ NOVÁ VES
NÁZOV DOKUMENTÁCIE	Zmeny a doplnky č. 3/2024 ÚZEMNÉHO PLÁNU OBCE DRIENOVSKÁ NOVÁ VES
NÁZOV VÝKRESU	Vyhodnotenie perspektívneho využitia PP a LP
ING.ARCH. MARIÁN FERJO	ING.arch. Marián Ferjo
ING.MGR. RÓBERT SMÁJANA	Ing.Mgr. Róbert Smájana
ING.ARCH. VLADIMÍR DEBÁR	Ing.Arch. Vladimír Debár
OBEC DRIENOVSKÁ NOVÁ VES	Obec Drienovská Nová Ves
DÁTUM	08/2024
FORMÁT	2x A4
STUPEŇ	NÁVRH
MIERKA	VÝKRES ČÍSLO
1:2 880	8a

Ing.arch. Marián Ferjo  
Výšná Sebatová 138, 086 06 Prešov  
mob: 0905 537 289  
e-mail: marianferjo@rieanstudio.sk