




Zmeny a doplnky č. 2/2022 ÚZEMNÉHO PLÁNU OBCE DRIENOVSKÁ NOVÁ VES

Schválavacia dohľadka:

Zmeny a doplnky č.2/2022
Územného plánu obce Drienovská Nová Ves,
Schválený uznesením
Obecného zastupiteľstva Drienovská Nová Ves
č.415/2022 zo dňa 19.10.2022

..... Ing. Ján Brozman - starosta obce

Peciatka obce

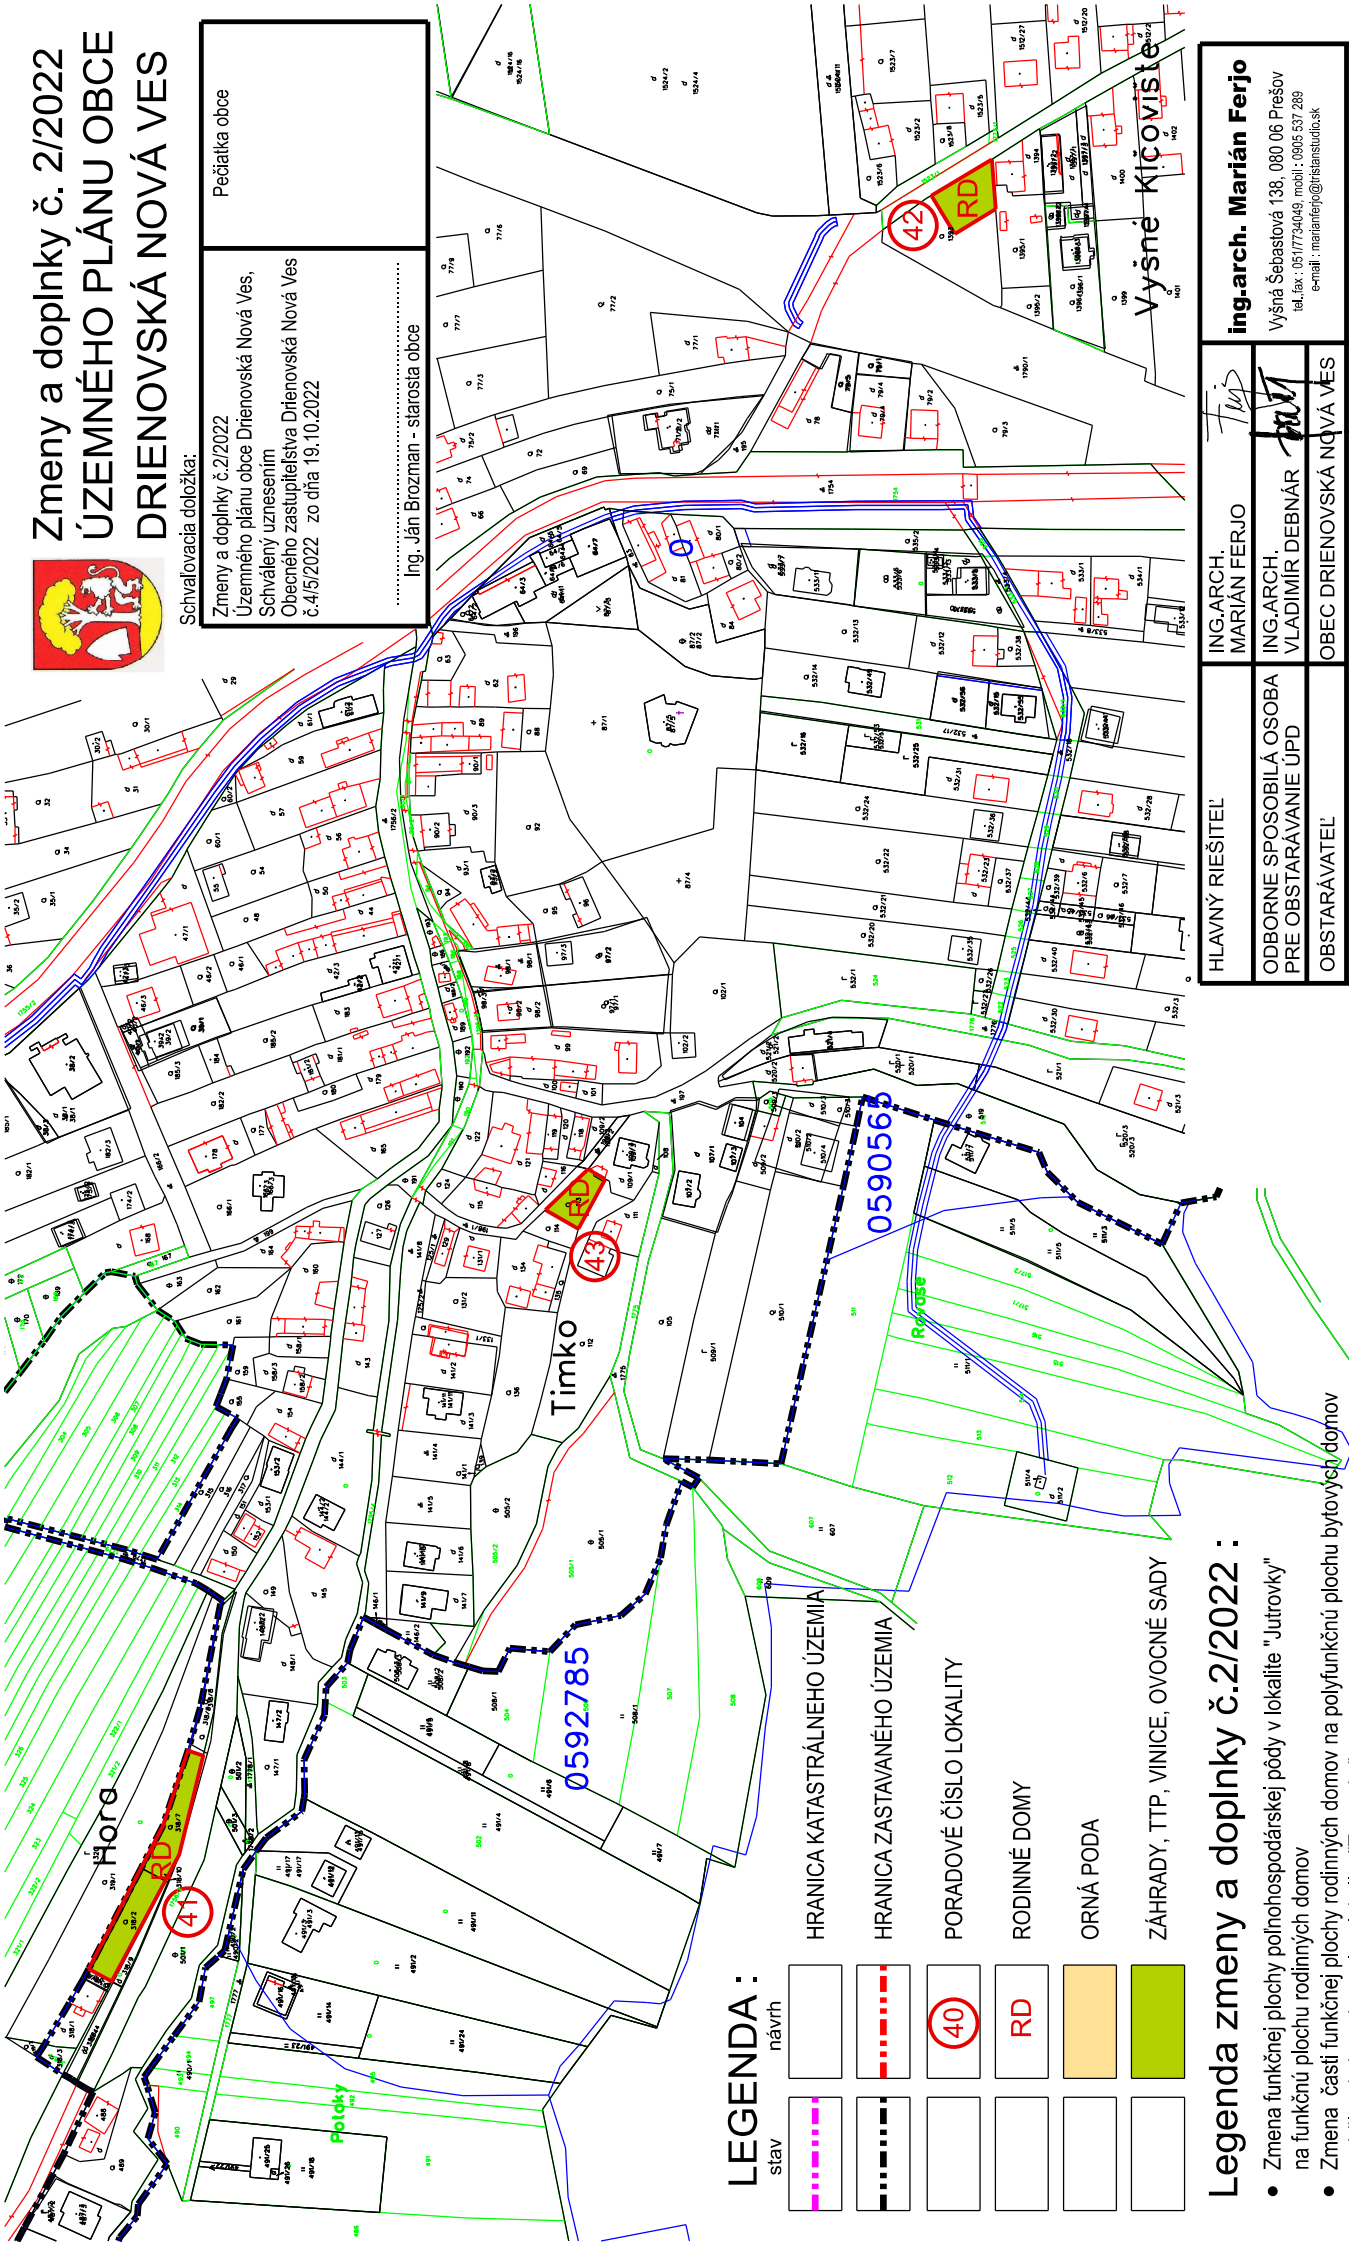

LEGENDA :

| | |
|------|-------|
| stav | návrh |
| | |
| | |
| | |
| | |
| | |
| | |

- HRANICA KATASTRÁLNEHO ÚZEMIA
- HRANICA ZASTAVANÉHO ÚZEMIA
- PORADOVÉ ČÍSLO LOKALITY
- RODINNÉ DOMY
- ORNÁ PODA
- ZÁHRADY, TTP, VINICE, OVOCNÉ SADY

Legenda zmeny a doplnky č.2/2022 :

- Zmena funkčnej plochy poľnohospodárskej pôdy v lokalite "Jutrovky" na funkčnú plochu rodinných domov
- Zmena časti funkčnej plochy rodinných domov na polyfunkčnú plochu bytových domov a občianskeho vybavenia v lokalite "Tanoroky"
- Zmena funkčnej plochy súkromných záhrad v lokalite "Hora" na funkčnú plochu rodinných domov
- Zmena funkčnej plochy súkromných záhrad v lokalite "Vyšné kľčovíšte" na funkčnú plochu rodinných domov
- Zmena funkčnej plochy súkromných záhrad v lokalite "Timko" na funkčnú plochu rodinných domov

| | | | |
|--|--|------------|--|
| HLAVNÝ RIEŠITEĽ | ING.ARCH. MARIÁN FERJO | <i>TUF</i> | ing.arch. Marián Ferjo |
| ODBORNE SPOSOBILÁ OSOBA PRE OBSTARÁVANIE ÚPD | ING.ARCH. VLADIMÍR DEBNÁR | <i>VD</i> | Vyšná Šebastová 138, 080 06 Prešov tel. fax: 0517734049 mobil: 0905 537 289 e-mail: marianferjo@istanstudio.sk |
| OBSTARÁVATEĽ | OBEC DRIENOVSKÁ NOVÁ VES | | |
| NÁZOV DOKUMENTÁCIE | Zmeny a doplnky č. 2/2022 ÚZEMNÉHO PLÁNU OBCE DRIENOVSKÁ NOVÁ VES | | |
| NÁZOV VÝKRESU | Vyhodnotenie perspektívneho využitia PP a LP na nepoľnohospodárske účely | | |
| DÁTUM | 11/2022 | FORMÁT | 1x A4 |
| STUPEŇ | ČISTOPIS | MIERKA | 1:2 880 |
| | | | 8b |

