



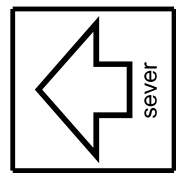

Zmeny a doplnky č. 3/2024 ÚZEMNÉHO PLÁNU OBCE DRIENOVSKÁ NOVÁ VES

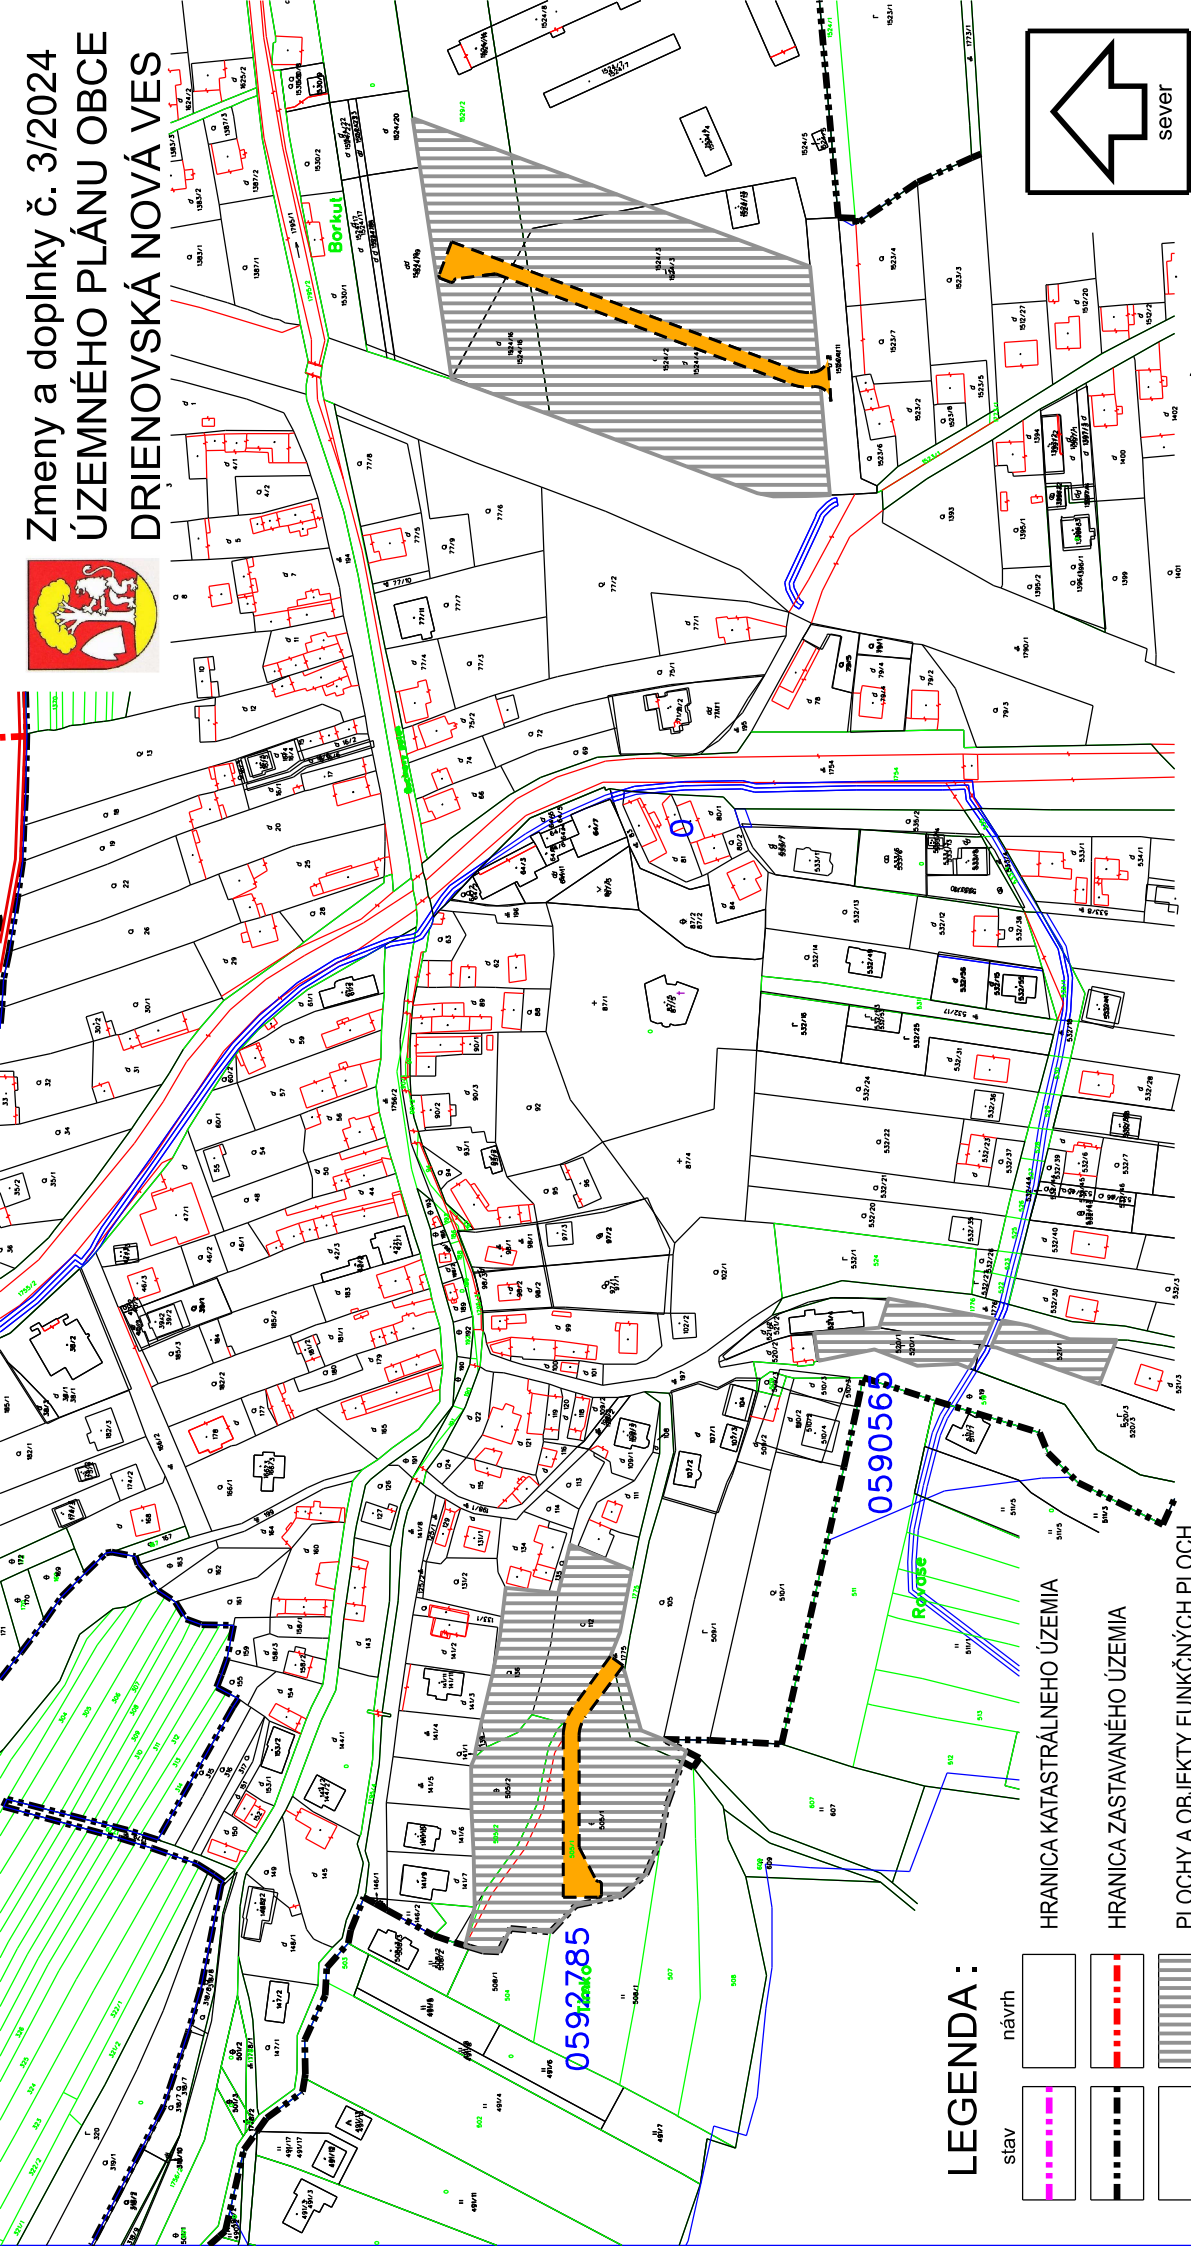

LEGENDA:

	stav
	návrh

HRANICA KATASTRÁLNEHO ÚZEMIA

HRANICA ZASTAVANÉHO ÚZEMIA

PLOCHY A OBJEKTY FUNKČNÝCH PLOCH

MIESTNA KOMUNIKÁCIA

Legenda zmeny a doplnky č.3/2024 :

- Zmena časti funkčnej plochy výroby na funkčnú plochu rodinných domov, bytových domov a športu a polyfunkčnú plochu bytových domov a občianskeho vybavenia a súvisiacej dopravnej a technickej infraštruktúry
- Zmena časti funkčnej plochy výroby na funkčnú plochu rodinných domov a súvisiacej dopravnej a technickej infraštruktúry
- Zmena funkčnej plochy súkromných záhrad v lokalite "Timko" na funkčnú plochu rodinných domov a súvisiacej dopravnej a technickej infraštruktúry

HLAVNÝ RIEŠITEĽ	ING.ARCH.MARIÁN FERJO
RIEŠITEĽ	ING.MGR. RÓBERT SMATAN
ODBORNE SPOSOBILÁ OSOBA PRE OBSTARÁVANIE ÚPD	ING.ARCH. VLADIMÍR DEBIAK
OBSTARÁVATEĽ	OBEC DRIENOVSKÁ NOVÁ VES
NÁZOV DOKUMENTÁCIE	Zmeny a doplnky č. 3/2024 ÚZEMNÉHO PLÁNU OBCE DRIENOVSKÁ NOVÁ VES
NÁZOV VÝKRESU	Verejně dopravně vybavenie
DAŤUM	08/2024
FORMÁT	2x A4
STUPEŇ	NAVRH
MIERKA	VÝKRES ČÍSLO
1:2 880	5a

Ing.arch. Marián Ferjo
 Vyšná Sebatová 138, 080 06 Prešov
 mobil: 0905 537 289
 e-mail: marianferjo@tiscali.sk