


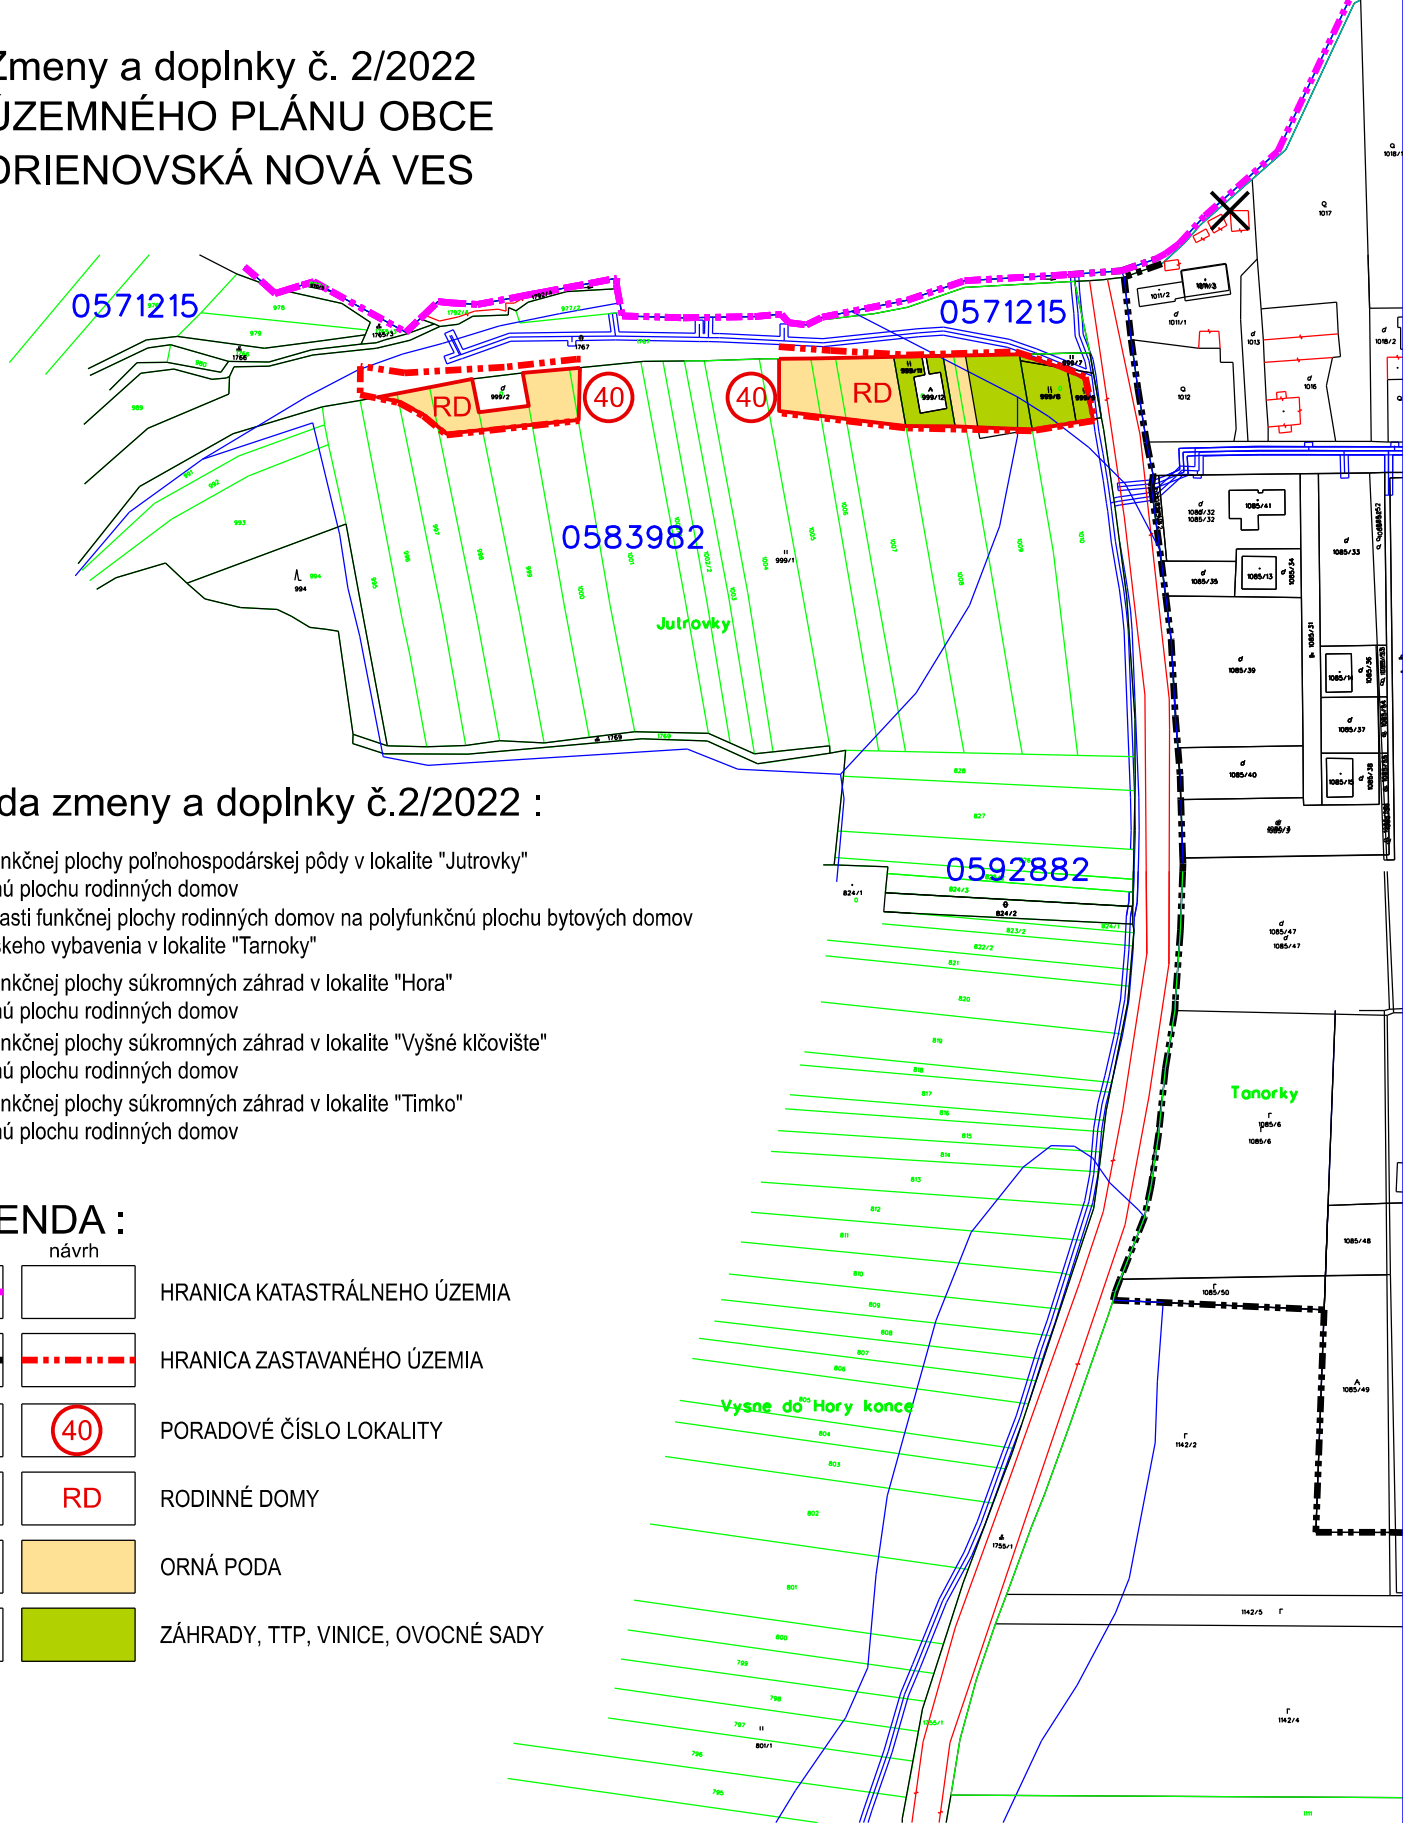

# Zmeny a doplnky č. 2/2022 ÚZEMNÉHO PLÁNU OBCE DRIENOVSKÁ NOVÁ VES




## Legenda zmeny a doplnky č.2/2022 :

- Zmena funkčnej plochy poľnohospodárskej pôdy v lokalite "Jutrovky" na funkčnú plochu rodinných domov
- Zmena časti funkčnej plochy rodinných domov na polyfunkčnú plochu bytových domov a občianskeho vybavenia v lokalite "Tarnoky"
- Zmena funkčnej plochy súkromných záhrad v lokalite "Hora" na funkčnú plochu rodinných domov
- Zmena funkčnej plochy súkromných záhrad v lokalite "Vysné klčovište" na funkčnú plochu rodinných domov
- Zmena funkčnej plochy súkromných záhrad v lokalite "Timko" na funkčnú plochu rodinných domov

## LEGENDA :

stav	návrh	
		HRANICA KATASTRÁLNEHO ÚZEMIA
		HRANICA ZASTAVANÉHO ÚZEMIA
		PORADOVÉ ČÍSLO LOKALITY
		RODINNÉ DOMY
		ORNÁ PODA
		ZÁHRADY, TTP, VINICE, OVOCNÉ SADY

HLAVNÝ RIEŠITEĽ	ING.ARCH. MARIÁN FERJO	<b>ing.arch. Marián Ferjo</b> Vyšná Šebastová 138, 080 06 Prešov tel., fax : 051/7734049, mobil : 0905 537 289 e-mail : marianferjo@tristanstudio.sk
ODBORNE SPOSOBILÁ OSOBA PRE OBSTARÁVANIE ÚPD	ING.ARCH. VLADIMÍR DEBNÁR	
OBSTARÁVATEĽ	OBEC DRIENOVSKÁ NOVÁ VES	
NÁZOV DOKUMENTÁCIE	DÁTUM	05/2022
Zmeny a doplnky č. 2/2022	FORMÁT	1x A4
ÚZEMNÉHO PLÁNU OBCE DRIENOVSKÁ NOVÁ VES	STUPEŇ	ČISTOPIS
NÁZOV VÝKRESU	MIERKA	VÝKRES ČÍSLO
Vyhodnotenie perspektívneho využitia PP a LP na nepoľnohospodárske účely	1:2 880	<b>8a</b>

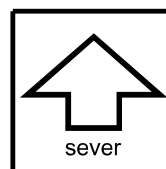

0594004