




# Zmeny a doplnky č. 2/2022 ÚZEMNÉHO PLÁNU OBCE DRIENOVSKÁ NOVÁ VES

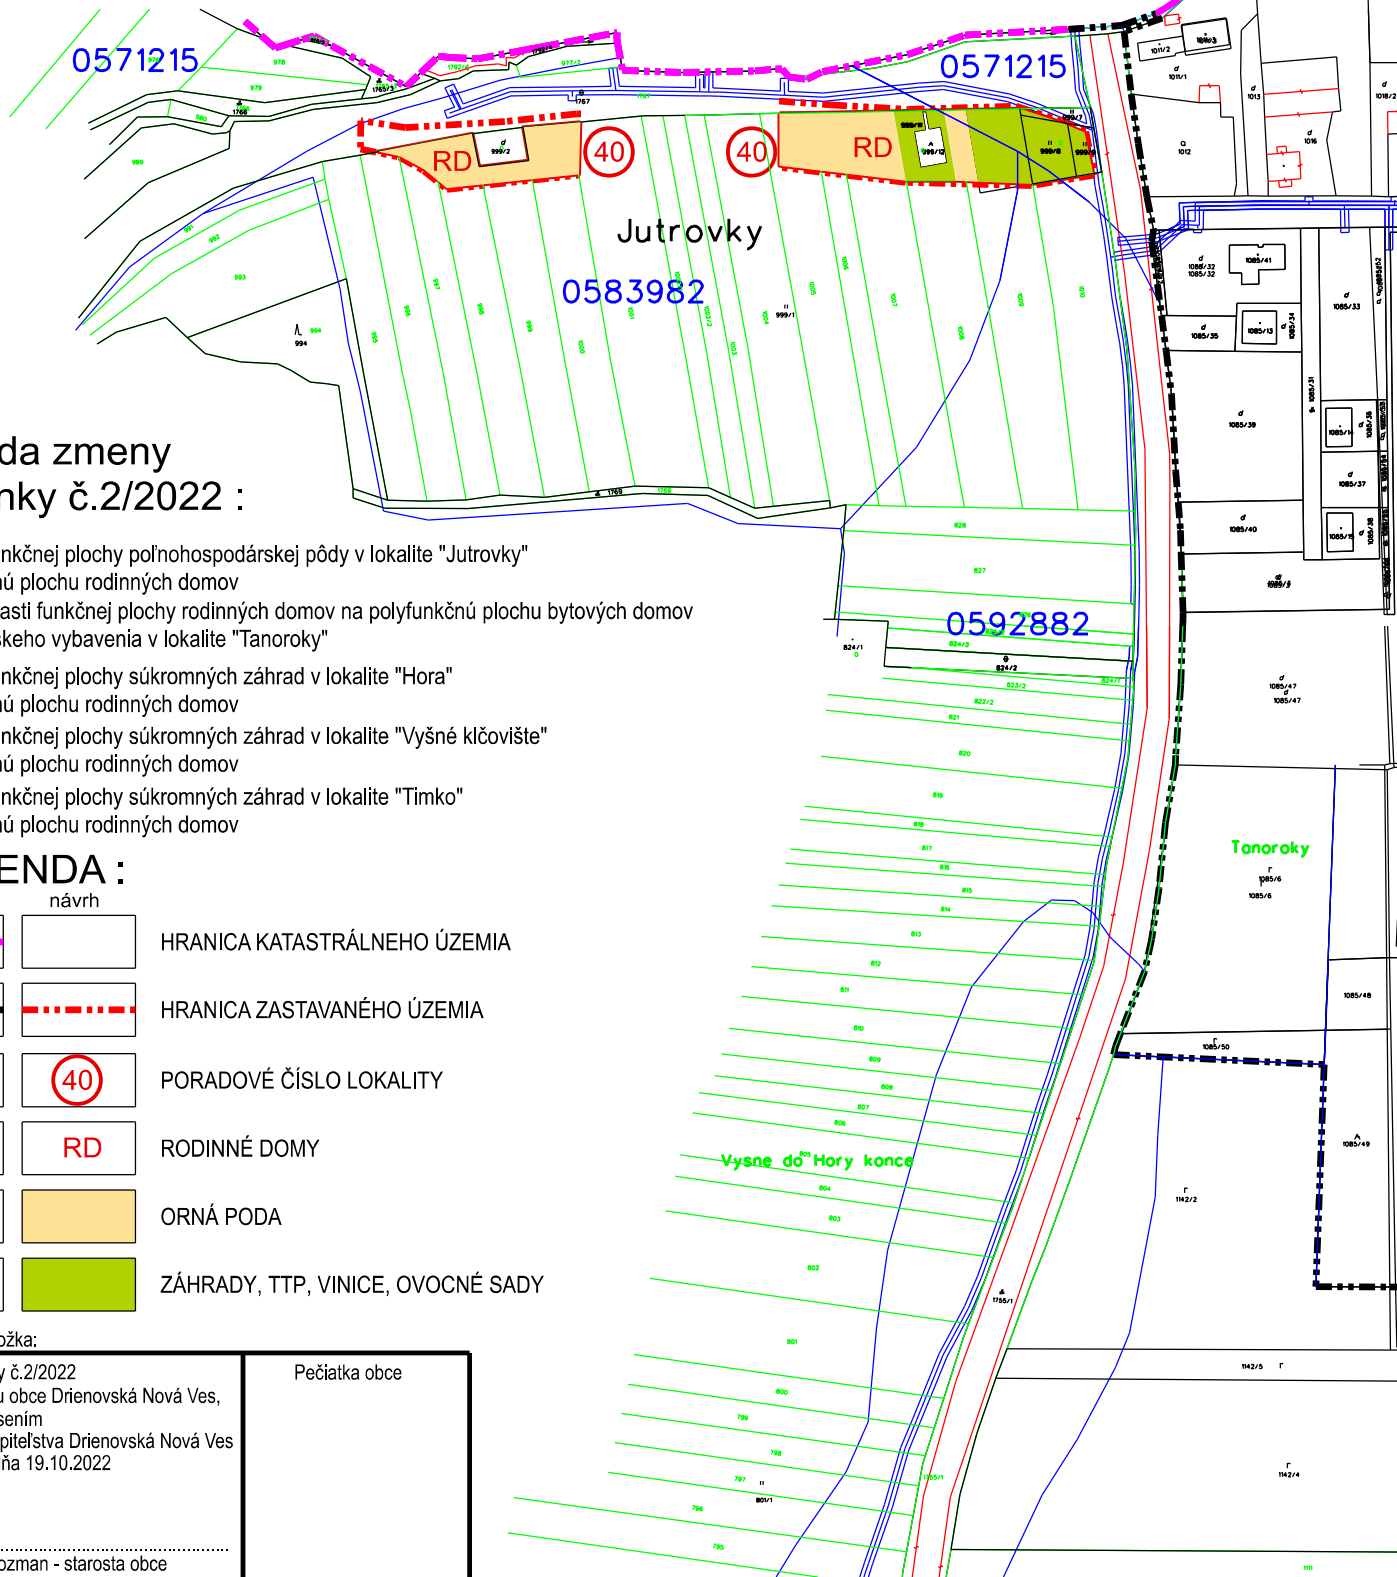

## Legenda zmeny a doplnky č.2/2022 :

- Zmena funkčnej plochy poľnohospodárskej pôdy v lokalite "Jutrovky" na funkčnú plochu rodinných domov
- Zmena časti funkčnej plochy rodinných domov na polyfunkčnú plochu bytových domov a občianskeho vybavenia v lokalite "Tanoroky"
- Zmena funkčnej plochy súkromných záhrad v lokalite "Hora" na funkčnú plochu rodinných domov
- Zmena funkčnej plochy súkromných záhrad v lokalite "Vysne do Hory konce" na funkčnú plochu rodinných domov
- Zmena funkčnej plochy súkromných záhrad v lokalite "Timko" na funkčnú plochu rodinných domov


## LEGENDA :

stav	návrh	
		HRANICA KATASTRÁLNEHO ÚZEMIA
		HRANICA ZASTAVANÉHO ÚZEMIA
		PORADOVÉ ČÍSLO LOKALITY
		RODINNÉ DOMY
		ORNÁ PODA
		ZÁHRADY, TTP, VINICE, OVOCNÉ SADY

Schvaľovacia doložka:

Zmeny a doplnky č.2/2022 Územného plánu obce Drienovská Nová Ves, Schválený uznesením Obecného zastupiteľstva Drienovská Nová Ves č.4/5/2022 zo dňa 19.10.2022	Pečiatka obce
..... Ing. Ján Brozman - starosta obce	

HLAVNÝ RIEŠITEĽ	ING.ARCH. MARIÁN FERJO <i>Ferjo</i>	<b>ing.arch. Marián Ferjo</b> Vyšná Šebastová 138, 080 06 Prešov tel., fax : 051/7734049, mobil : 0905 537 289 e-mail : marianferjo@tristanstudio.sk
ODBORNE SPOSOBILÁ OSOBA PRE OBSTARÁVANIE ÚPD	ING.ARCH. VLADIMÍR DEBNÁR <i>Debnár</i>	
OBSTARÁVATEĽ	OBEC DRIENOVSKÁ NOVÁ VES	
NÁZOV DOKUMENTÁCIE Zmeny a doplnky č. 2/2022 ÚZEMNÉHO PLÁNU OBCE DRIENOVSKÁ NOVÁ VES	DÁTUM	11/2022
NÁZOV VÝKRESU Vyhodnotenie perspektívneho využitia PP a LP na nepoľnohospodárske účely	FORMÁT	1x A4
	MIERKA	VÝKRES ČÍSLO
	1:2 880	<b>8a</b>

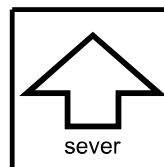

0594004