



Zmeny a doplnky č. 3/2024 ÚZEMNÉHO PLÁNU OBCE DRIENOVSKÁ NOVÁ VES

Legenda zmeny a doplnky č.3/2024 :

- Zmena časti funkčnej plochy výroby na funkčnú plochu rodinných domov, bytových domov a športu a polyfunkčnú plochu bytových domov a občianskeho vybavenia a súvisiacej dopravnej a technickej infraštruktúry
- Zmena časti funkčnej plochy výroby na funkčnú plochu rodinných domov a súvisiacej dopravnej a technickej infraštruktúry
- Zmena funkčnej plochy súkromných záhrad v lokalite "Timko" na funkčnú plochu rodinných domov a súvisiacej dopravnej a technickej infraštruktúry

LEGENDA :



stav	návrh	HRANICA KATASTRÁLNEHO ÚZEMIA	HRANICA ZASTAVANÉHO ÚZEMIA	PLOCHY A OBJEKTY FUNKČNÝCH PLOCH	STL PLYNOVOD	PODZEMNÉ EL. VEDENIE

Schvalovacia doložka:

Zmeny a doplnky č.3/2024
Územného plánu obce Drienovská Nová Ves,
Schválený uznesením
Obecného zastupiteľstva Drienovská Nová Ves
č.2/2/2025 zo dňa 04.04.2025

.....
Ing. Ján Brozman - starosta obce

Pečiatka obce

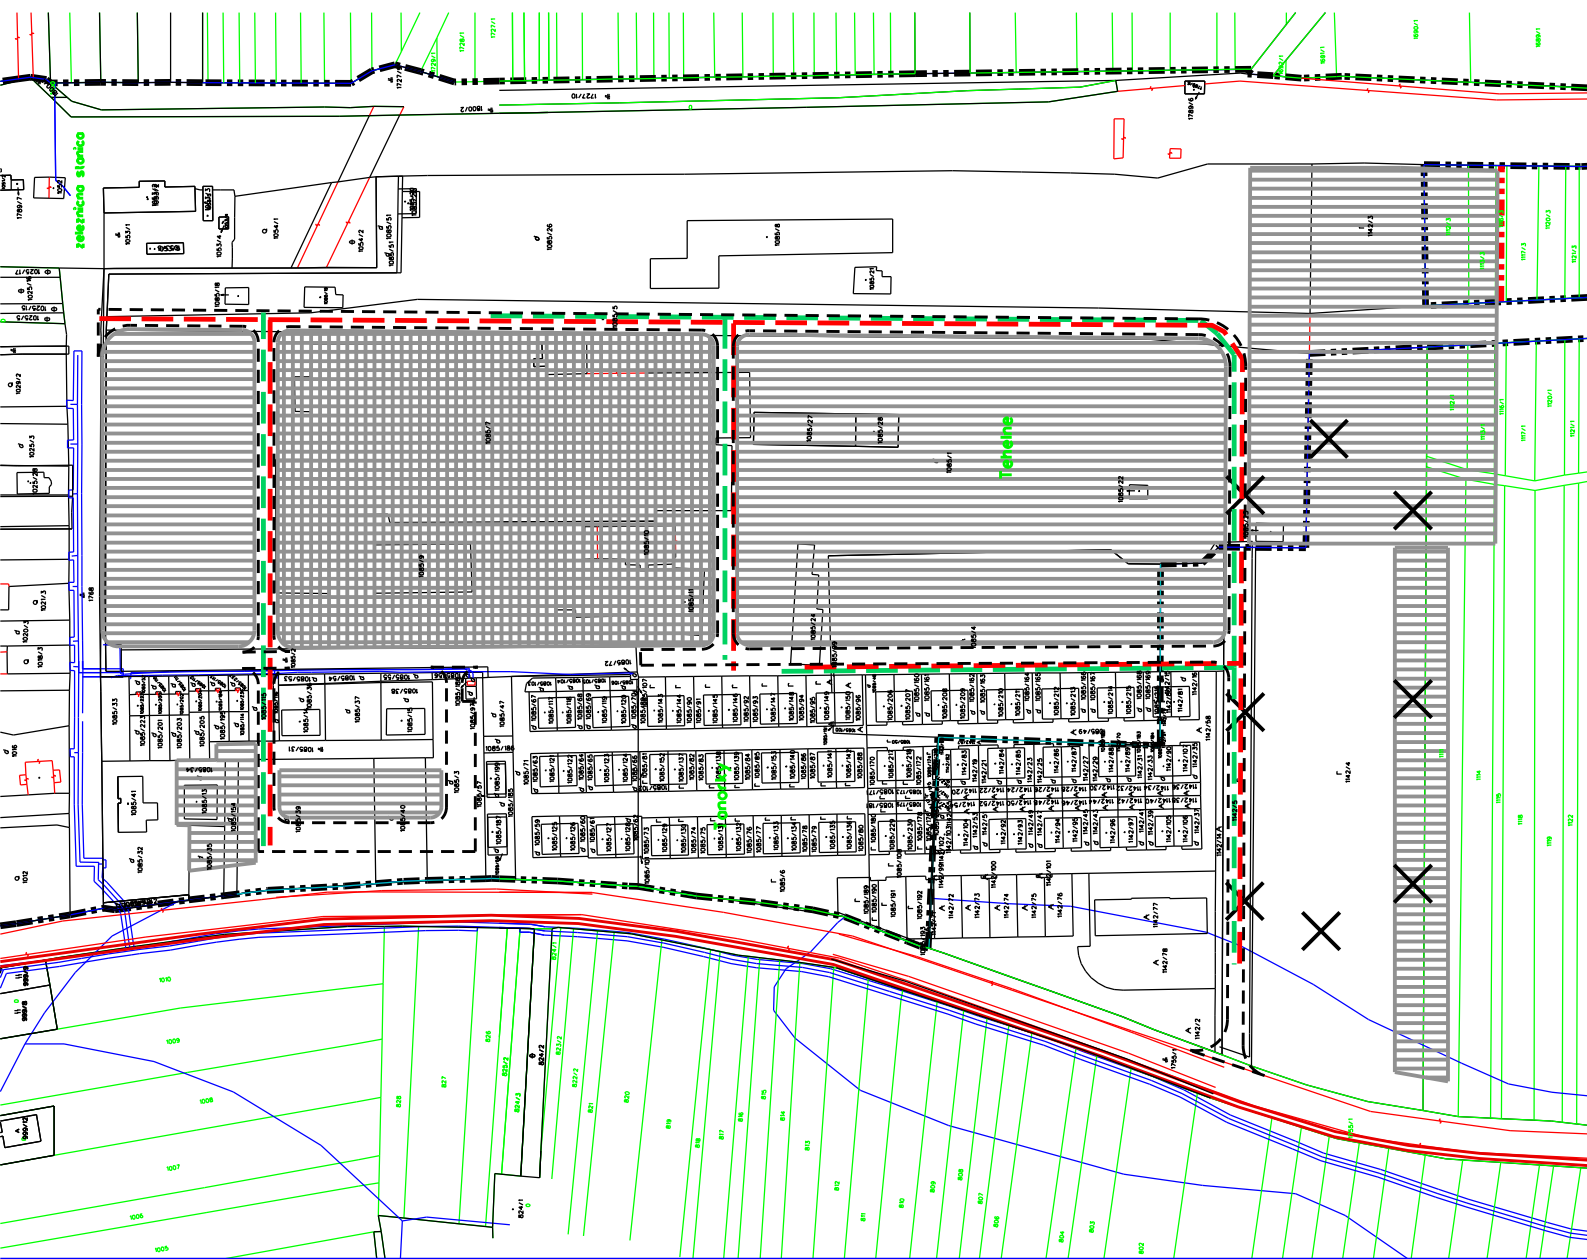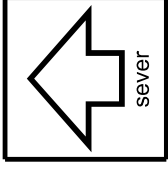

HLAVNÝ RIEŠITEĽ	ING.ARCH. MARIÁN FERJO
RIEŠITEĽ	ING.MGR. RÓBERT SMÁJANA
ODBORNE SPOSOBILÁ OSOBA PRE OBSTARÁVANIE ÚPD	ING.ARCH. VLADIMÍR DEBILAR
OBSTARÁVATEĽ	OBEC DRIENOVSKÁ NOVÁ VES
NÁZOV DOKUMENTÁCIE	Zmeny a doplnky č. 3/2024 ÚZEMNÉHO PLÁNU OBCE DRIENOVSKÁ NOVÁ VES
NÁZOV VÝKRESU	Verejné technické vybavenie - energetika elektrina, plyn, telekomunikácie
DÁTUM	04/2025
FORMÁT	2x A4
STUPEŇ	ČISTOPIS
MIERKA	6bb
	1:2 880
	6b2

Ing.arch. Marián Ferjo
Výšná Sebastová 138, 080 06 Prešov
mobl : 0905 537 289
e-mail : marianferjo@msianstudio.sk