


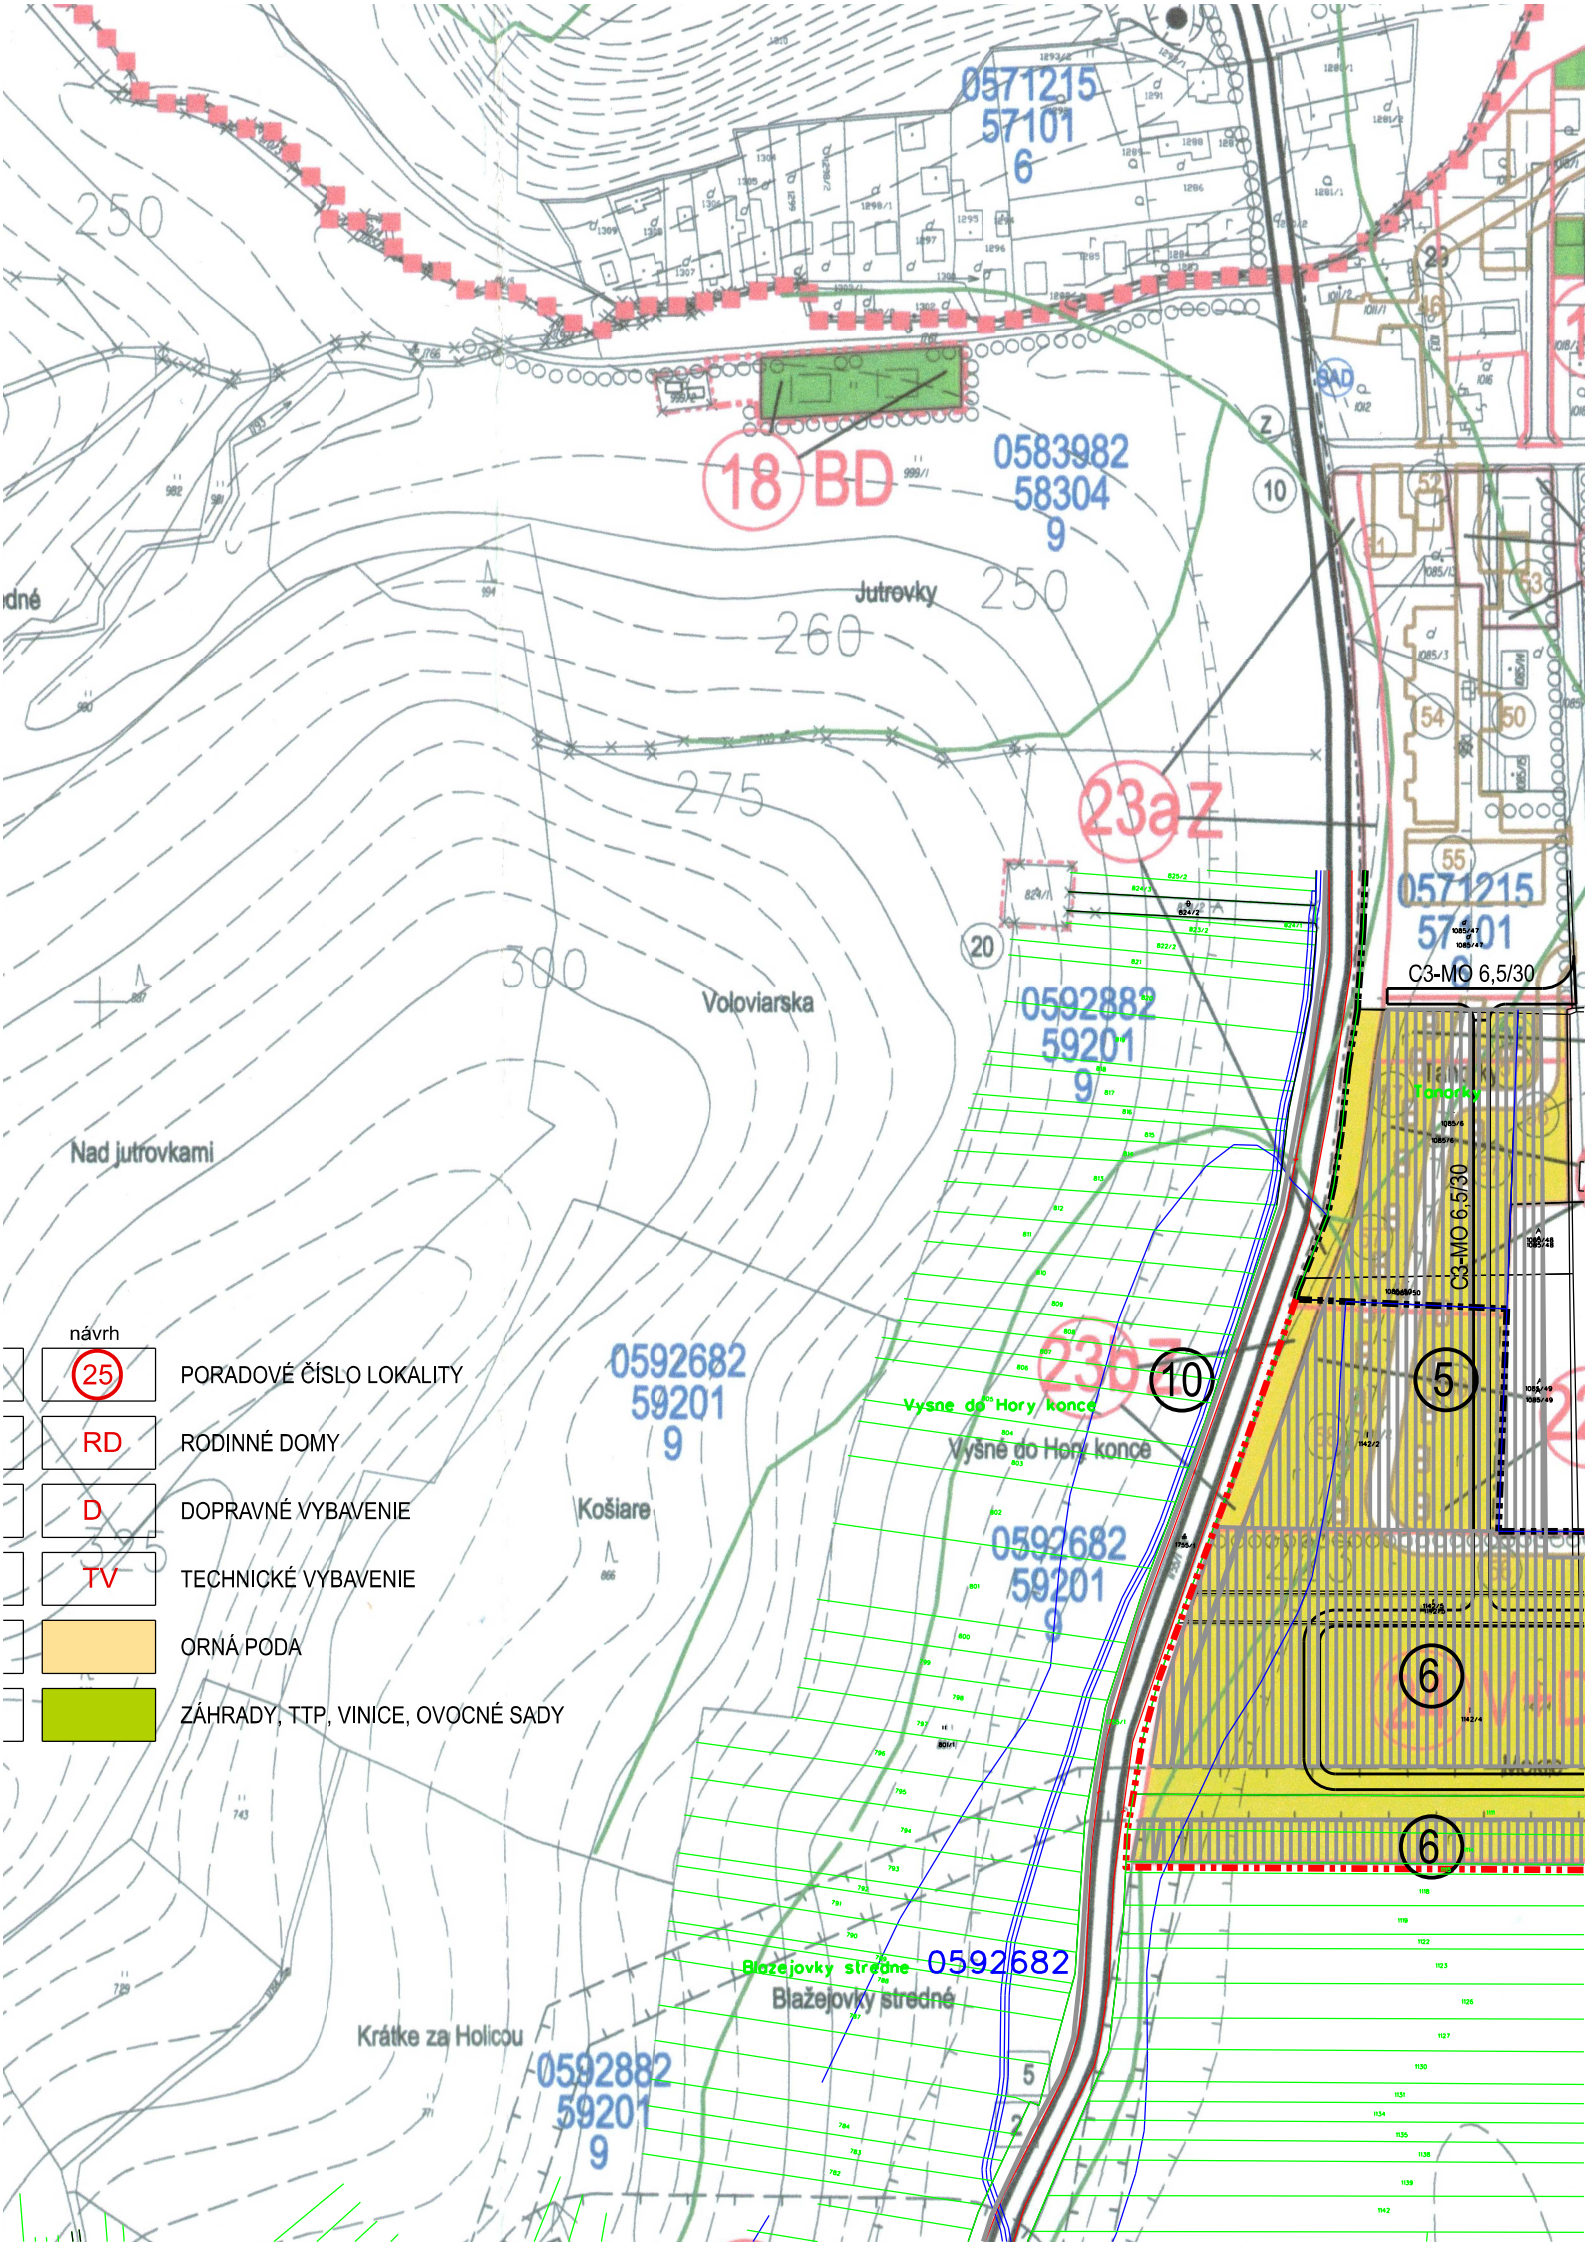

- návrh
- (25)** PORADOVÉ ČÍSLO LOKALITY
 - RD** RODINNÉ DOMY
 - D** DOPRAVNÉ VYBAVENIE
 - TV** TECHNICKÉ VYBAVENIE
 - ORNÁ PODA**
 - ZÁHRADY, TTP, VINICE, OVOCNÉ SADY**