





Zmeny a doplnky č. 3/2024 ÚZEMNÉHO PLÁNU OBCE DRIENOVSKÁ NOVÁ VES

Legenda zmeny a doplnky č.3/2024 :

- Zmena časti funkčnej plochy výroby na funkčnú plochu rodinných domov, bytových domov a športu a polyfunkčnú plochu bytových domov a občianskeho vybavenia a súvisiacej dopravnej a technickej infraštruktúry
- Zmena časti funkčnej plochy výroby na funkčnú plochu rodinných domov a súvisiacej dopravnej a technickej infraštruktúry
- Zmena funkčnej plochy súkromných záhrad v lokalite "Tímko" na funkčnú plochu rodinných domov a súvisiacej dopravnej a technickej infraštruktúry

LEGENDA :

stav	návrh	
		HRANICA KATASTRÁLNEHO ÚZEMIA
		HRANICA ZASTAVANÉHO ÚZEMIA
		PLOCHY A OBJEKTY FUNKČNÝCH PLOCH
		MIESTNA KOMUNIKÁCIA
		RUŠÍ SA
		KATEGÓRIA CIEST

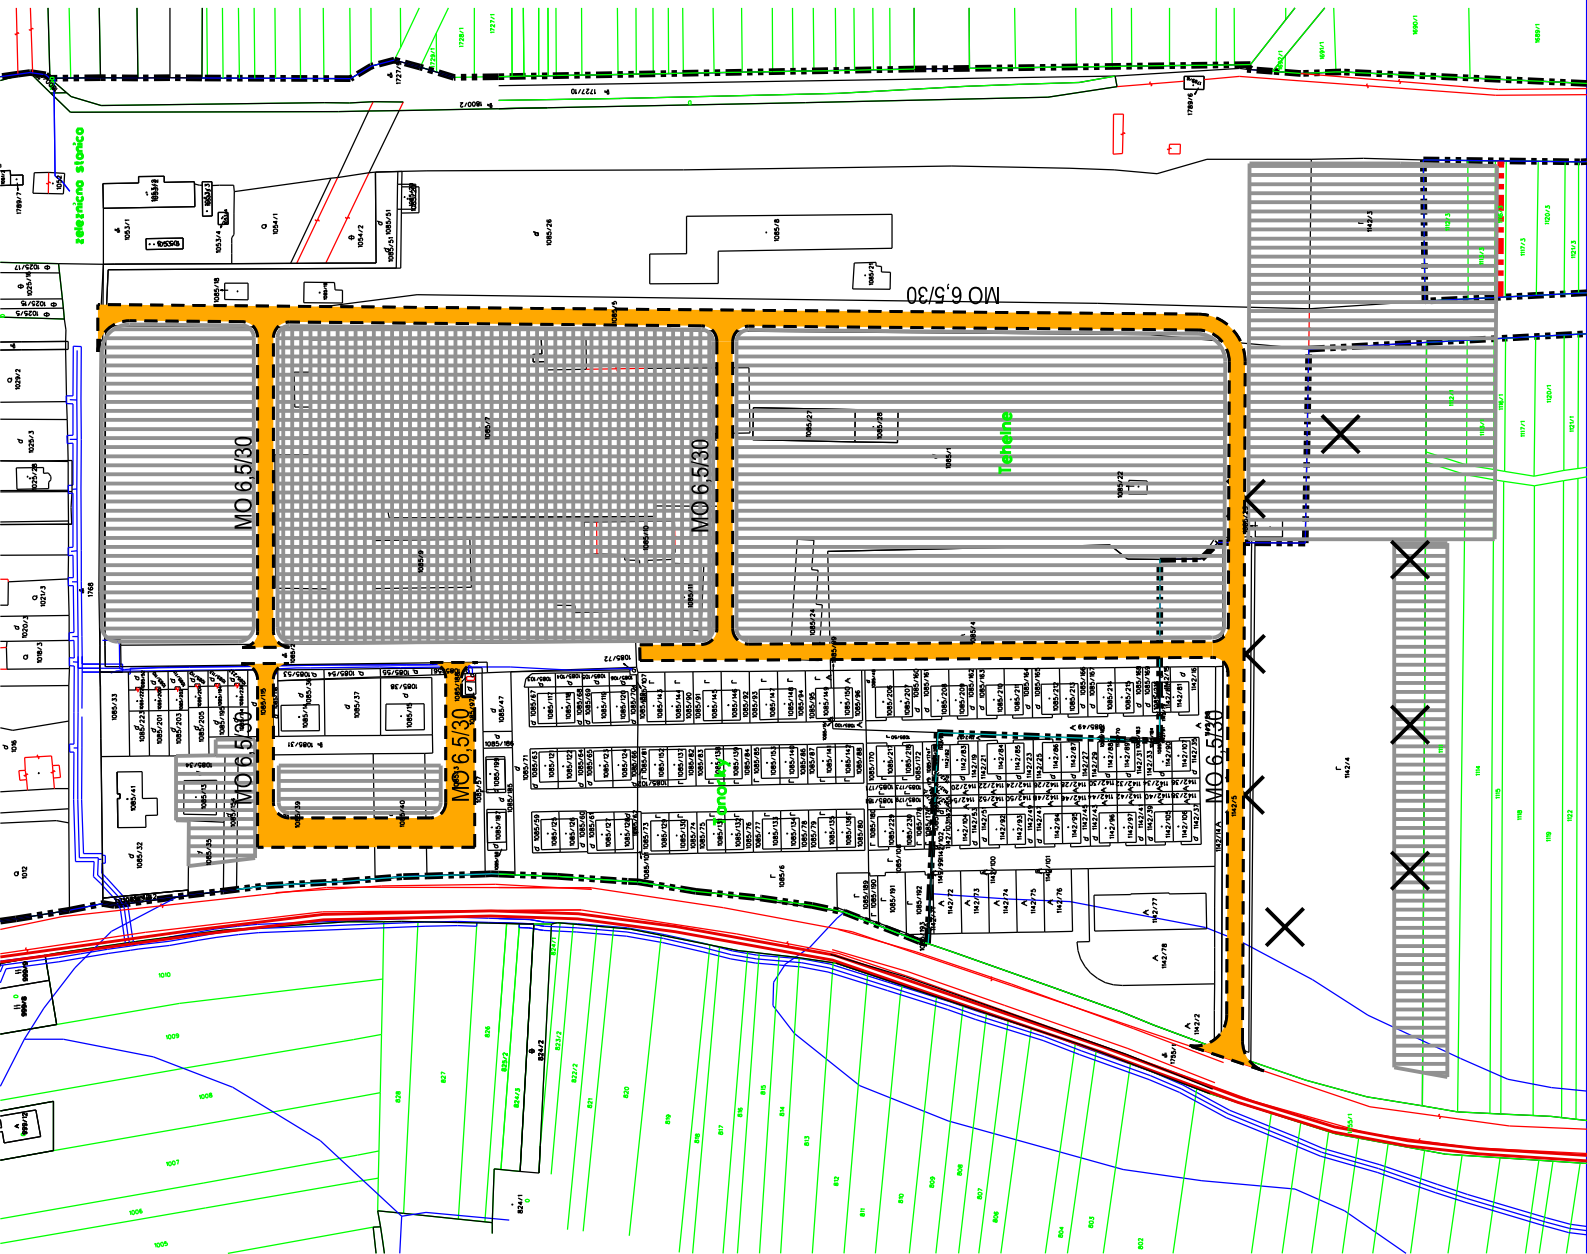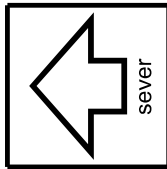

HLAVNÝ RIEŠITEĽ	ING.ARCH.MARIÁN FERJO
RIEŠITEĽ	ING.MGR. RÓBERT SMÁJANA
ODBORNE SPOSOBILÁ OSOBA PRE OBSTARÁVANIE ÚPD	ING.ARCH. VLADIMÍR DEBIAČ
OBSTARÁVATEĽ	OBEC DRIENOVSKÁ NOVÁ VES
NÁZOV DOKUMENTÁCIE	Zmeny a doplnky č. 3/2024 ÚZEMNÉHO PLÁNU OBCE DRIENOVSKÁ NOVÁ VES
NÁZOV VÝKRESU	Verejné dopravné vybavenie
DÁTUM	08/2024
FORMÁT	2x A4
STUPEŇ	NAVRH
MIERKA	1:2 880
VÝKRES ČÍSLO	5b

Ing.arch. Marián Ferjo

Vyšná Sebastová 138, 080 06 Prešov

mobl : 0965 537 289

e-mail : marianferjo@tiscali.sk