

Legenda zmeny a doplnky č.3/2024 :

- Zmena časti funkčnej plochy výroby na funkčnú plochu rodinných domov, bytových domov a športu a polyfunkčnú plochu bytových domov a občianskeho vybavenia a súvisiacej dopravnej a technickej infraštruktúry
- Zmena časti funkčnej plochy výroby na funkčnú plochu rodinných domov a súvisiacej dopravnej a technickej infraštruktúry
- Zmena funkčnej plochy súkromných záhrad v lokalite "Timko" na funkčnú plochu rodinných domov a súvisiacej dopravnej a technickej infraštruktúry

LEGENDA :



slav	návrh		HRANICA KATASTRÁLNEHO ÚZEMIA
			HRANICA ZASTAVANÉHO ÚZEMIA
			PLOCHY A OBJEKTY FUNKČNÝCH PLOCH
			MIESTNA KOMUNIKÁCIA
			RUŠI SA
			KATEGÓRIA CIEST

Schvaľovacia doložka:

Zmeny a doplnky č.3/2024
Územného plánu obce Drienovská Nová Ves,
Schválený uznesením
Obecného zastupiteľstva Drienovská Nová Ves
č.2/2/2025 zo dňa 04.04.2025

Ing. Ján Brozman - starosta obce

Pečiatka obce

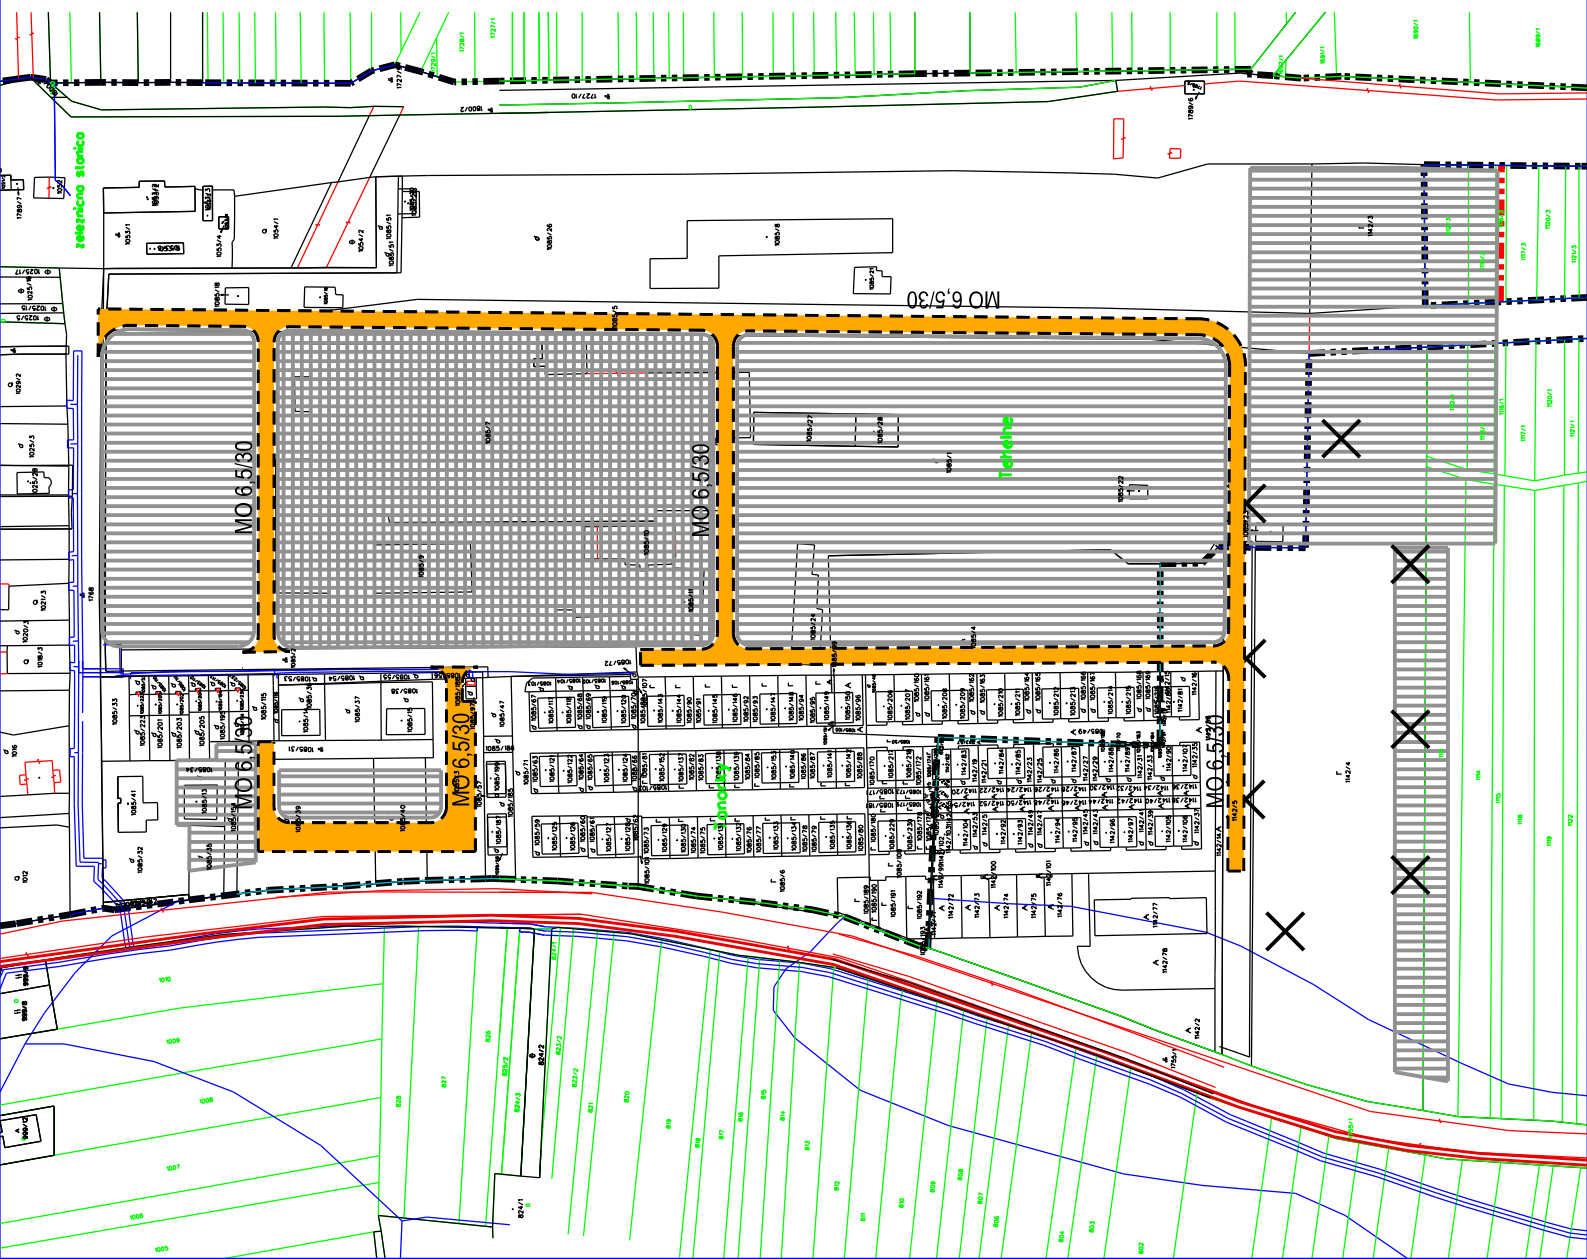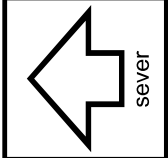

HLAVNÝ RIEŠITEĽ	ING.ARCH. MARIÁN FERJO	Ing.arch. Marián Ferjo
RIEŠITEĽ	ING.MGR. RÓBERT SMÁJANA	Ing.arch. Marián Ferjo
ODBORNE SPOSOBILÁ OSOBA PRE OBSTARÁVANIE ÚPD	ING.ARCH. VLADIMÍR DEBILAP	Ing.arch. Marián Ferjo
OBSTARÁVATEĽ	OBEC DRIENOVSKÁ NOVÁ VES	Ing.arch. Marián Ferjo
NÁZOV DOKUMENTÁCIE	Zmeny a doplnky č. 3/2024 ÚZEMNÉHO PLÁNU OBCE DRIENOVSKÁ NOVÁ VES	
NÁZOV VÝKRESU	Verejné dopravné vybavenie	
DÁTUM	04/2025	1:2 880
FORMÁT	2x A4	5b
STUPEŇ	ČISTOPIŠ	
MIERKA	VÝKRES ČÍSLO	