


Zmeny a doplnky č. 3/2024 ÚZEMNÉHO PLÁNU OBCE DRIENOVSKÁ NOVÁ VES

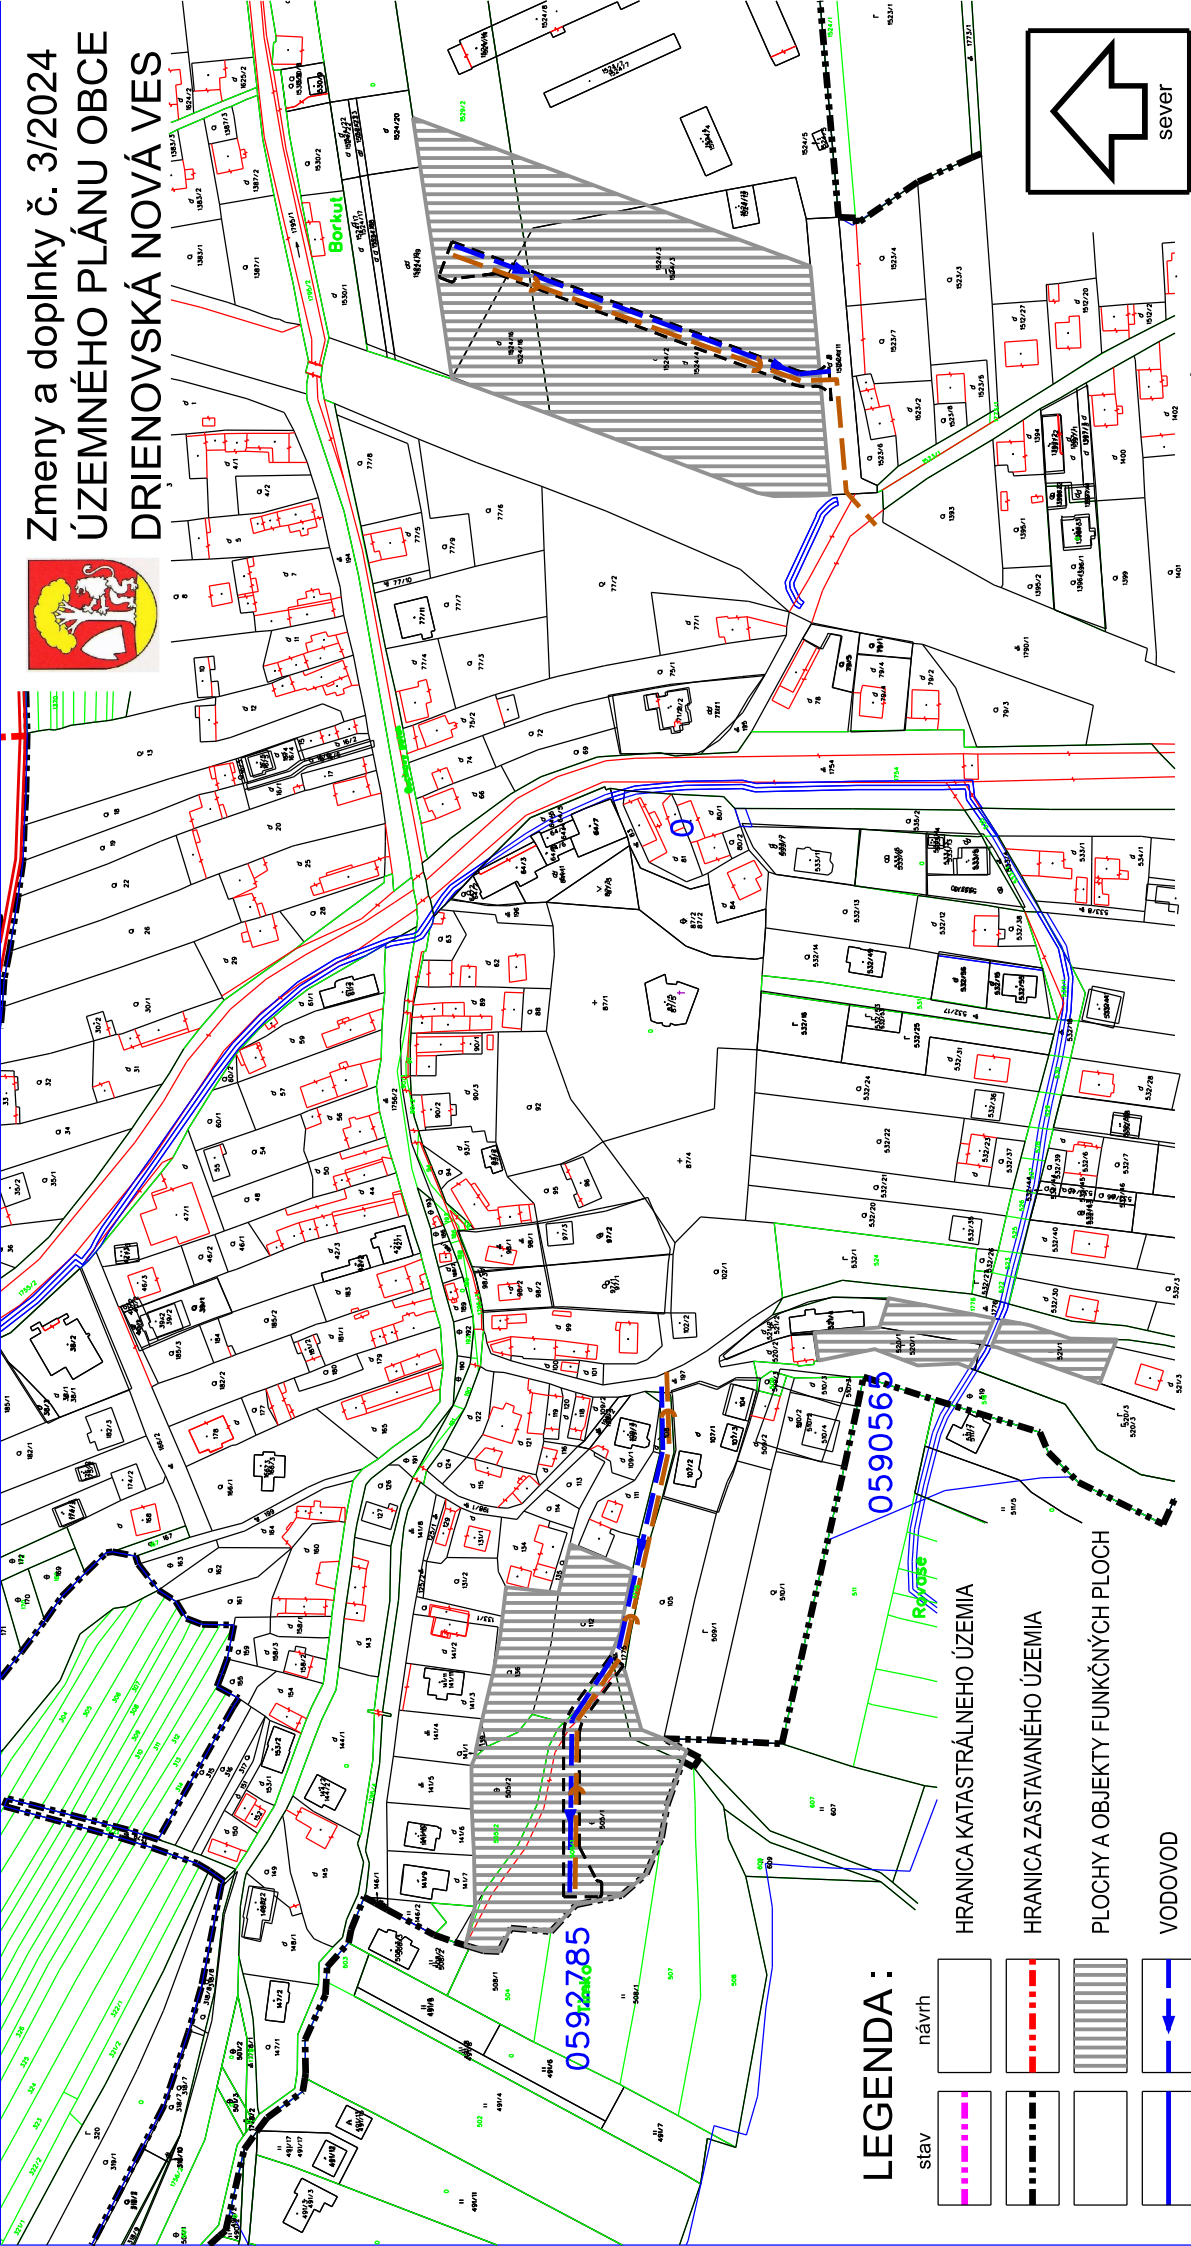

stav	návrh

- HRANICA KATASTRÁLNEHO ÚZEMIA
- HRANICA ZASTAVANÉHO ÚZEMIA
- PLOCHY A OBJEKTY FUNKČNÝCH PLOCH
- VODOVOD
- SPLAŠKOVÁ KANALIZÁCIA

Legenda zmeny a doplnky č.3/2024 :

- Zmena časti funkčnej plochy výroby na funkčnú plochu rodinných domov, bytových domov a športu a polyfunkčnú plochu bytových domov a občianskeho vybavenia a súvisiacej dopravnej a technickej infraštruktúry
- Zmena časti funkčnej plochy výroby na funkčnú plochu rodinných domov a súvisiacej dopravnej a technickej infraštruktúry
- Zmena funkčnej plochy súkromných záhrad v lokalite "Timko" na funkčnú plochu rodinných domov a súvisiacej dopravnej a technickej infraštruktúry

HLAVNÝ RIEŠITEĽ	ING.ARCH. MARIÁN FERJO
RIEŠITEĽ	ING.MGR. RÓBERT SMÁJANA
ODBORNE SPOSOBILÁ OSOBA PRE OBSTARÁVANIE ÚPD	ING.ARCH. VLADIMÍR DEBILAP
OBSTARÁVATEĽ	OBEC DRIENOVSKÁ NOVÁ VES
NÁZOV DOKUMENTÁCIE	Zmeny a doplnky č. 3/2024 ÚZEMNÉHO PLÁNU OBCE DRIENOVSKÁ NOVÁ VES
NÁZOV VÝKRESU	Verejný technický vybavenie - vodné hospodárstvo vodovod, kanalizácia
ING.arch. Marlán Ferjo	Jyčná Sebatová 138, 080 06 Prešov mobil: 0905 537 289 e-mail: marlanferjo@tiscali.sk
DÁTUM	08/2024
FORMÁT	2x A4
STUPEŇ	NAVRH
MIERKA	VÝKRES ČÍSLO
1:2 880	6a1