


# Zmeny a doplnky č. 3/2024 ÚZEMNÉHO PLÁNU OBCE DRIENOVSKÁ NOVÁ VES

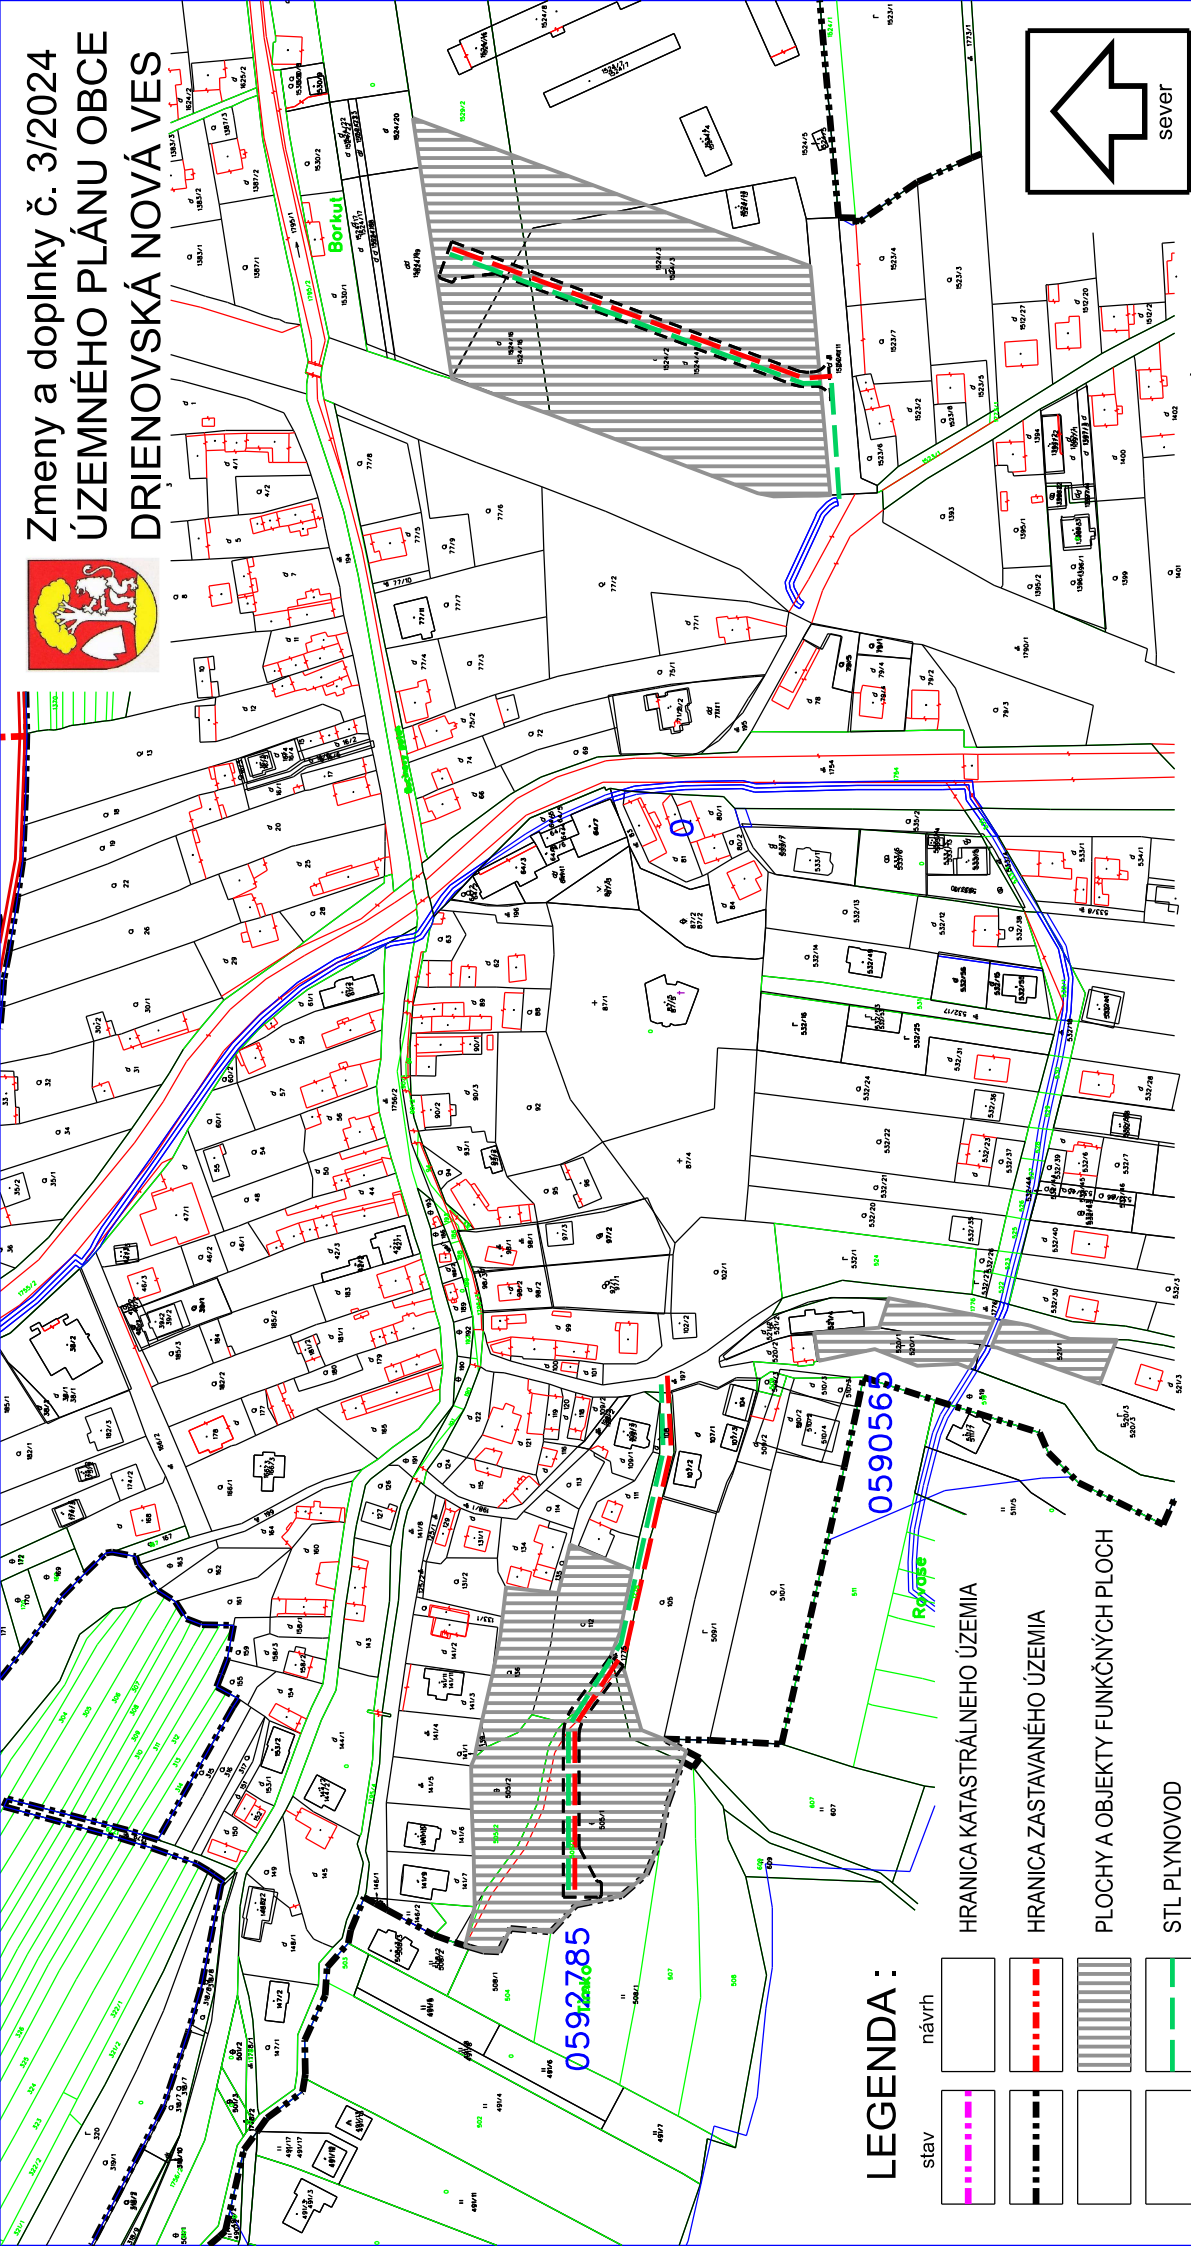

## LEGENDA :

	stav		návrh

HRANICA KATASTRÁLNEHO ÚZEMIA

HRANICA ZASTAVANÉHO ÚZEMIA

PLOCHY A OBJEKTY FUNKČNÝCH PLOCH

STL PLYNOVOD

PODZEMNÉ EL. VELENIE

## Legenda zmeny a doplnky č.3/2024 :

- Zmena časti funkčnej plochy výroby na funkčnú plochu rodinných domov, bytových domov a športu a polyfunkčnú plochu bytových domov a občianskeho vybavenia a súvisiacej dopravnej a technickej infraštruktúry
- Zmena časti funkčnej plochy výroby na funkčnú plochu rodinných domov a súvisiacej dopravnej a technickej infraštruktúry
- Zmena funkčnej plochy súkromných záhrad v lokalite "Timko" na funkčnú plochu rodinných domov a súvisiacej dopravnej a technickej infraštruktúry

HLAVNÝ RIEŠITEĽ	ING.ARCH.MARIÁN FERJO
RIEŠITEĽ	ING.MGR. RÓBERT SMÁJANA
ODBORNE SPOSOBILÁ OSOBA PRE OBSTARÁVANIE ÚPD	ING.ARCH. VLADIMÍR DEBILAR
OBSTARÁVATEĽ	OBEC DRIENOVSKÁ NOVÁ VES
NÁZOV DOKUMENTÁCIE	Zmeny a doplnky č. 3/2024 ÚZEMNÉHO PLÁNU OBCE DRIENOVSKÁ NOVÁ VES
NÁZOV VÝKRESU	Verejné technické vybavenie - energetika elektrina, plyn, telekomunikácie
DÁTUM	08/2024
FORMÁT	2x A4
STUPEŇ	NAVRH
MIERKA	VÝKRES ČÍSLO
	1:2 880
	6b1

**ing.arch. Marián Ferjo**  
 Vyšná Sebatová 138, 080 06 Prešov  
 mobil : 0905 537 289  
 e-mail : marianferjo@tiscali.sk

