


Zmeny a doplnky č. 3/2024
ÚZEMNÉHO PLÁNU OBCE
DRIENOVSKÁ NOVÁ VES

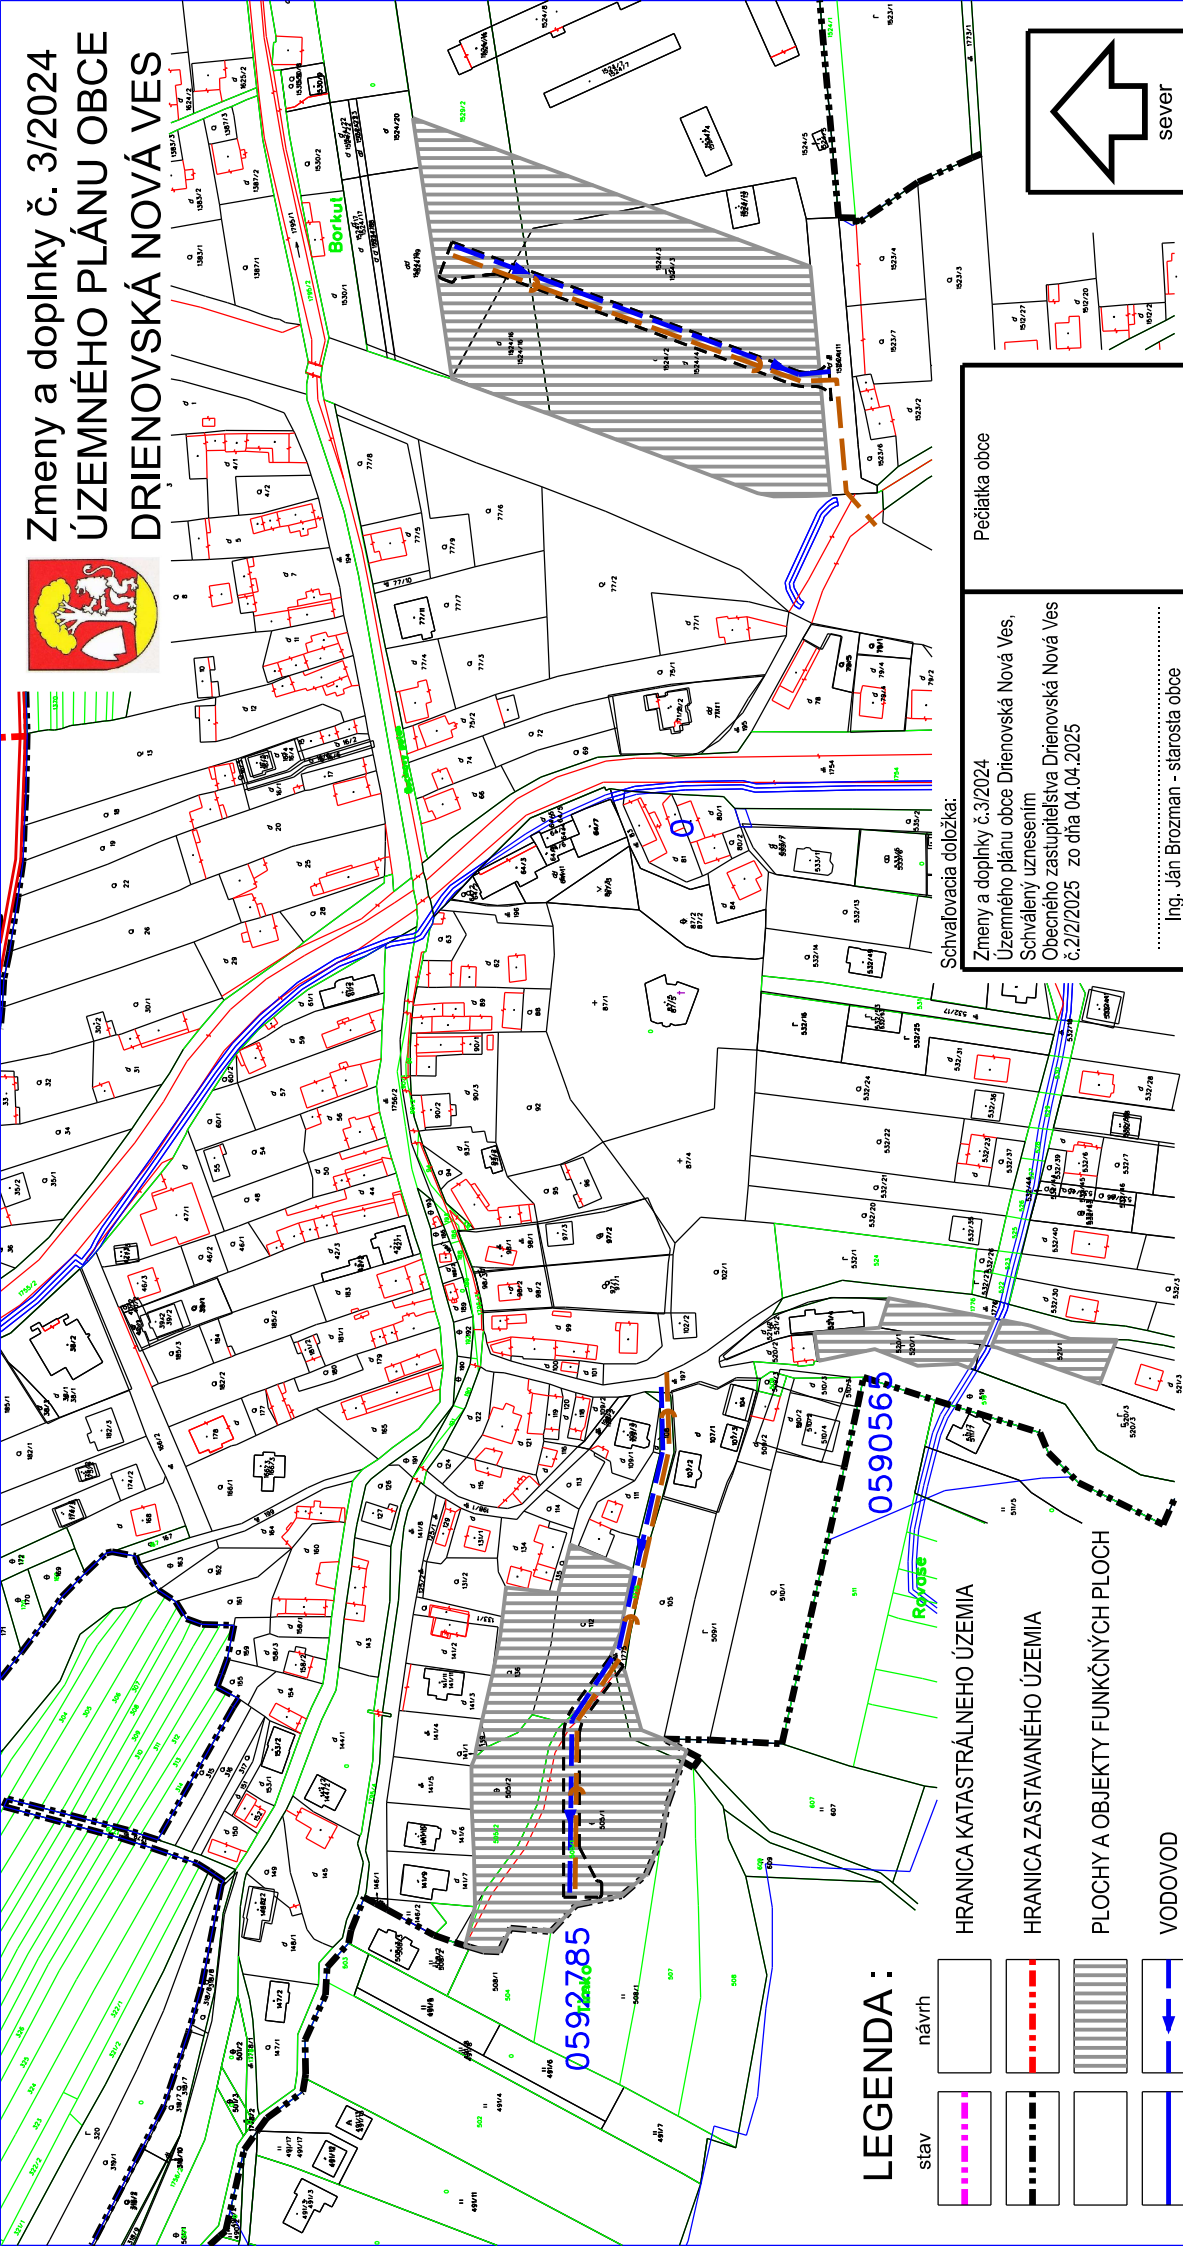

LEGENDA :

stav	návrh

HRANICA KATASTRÁLNEHO ÚZEMIA

HRANICA ZASTAVANÉHO ÚZEMIA

PLOCHY A OBJEKTY FUNKČNÝCH PLOCH

VODOVOD

SPLAŠKOVÁ KANALIZÁCIA

Legenda zmeny a doplnky č.3/2024 :


- Zmena časti funkčnej plochy výroby na funkčnú plochu rodinných domov, bytových domov a športu a polyfunkčnú plochu bytových domov a občianskeho vybavenia a súvisiacej dopravnej a technickej infraštruktúry
- Zmena časti funkčnej plochy výroby na funkčnú plochu rodinných domov a súvisiacej dopravnej a technickej infraštruktúry
- Zmena funkčnej plochy súkromných záhrad v lokalite "Timko" na funkčnú plochu rodinných domov a súvisiacej dopravnej a technickej infraštruktúry

Schvaľovacia doložka:

Zmeny a doplnky č.3/2024
Územného plánu obce Drienovská Nová Ves,
Schválený uznesením
Obecného zastupiteľstva Drienovská Nová Ves
č.2/2/2025 zo dňa 04.04.2025

Pečiatka obce

Ing. Ján Brozman - starosta obce

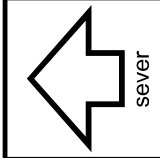

HLAVNÝ RIEŠITEĽ	ING.ARCH.MARIÁN FERJO
RIEŠITEĽ	ING.MGR. RÓBERT SMÁJANA
ODBORNE SPOSOBILÁ OSOBA PRE OBSTARÁVANIE ÚPD	ING.ARCH. VLADIMÍR DEBILAR
OBSTARÁVATEĽ	OBEC DRIENOVSKÁ NOVÁ VES
NÁZOV DOKUMENTÁCIE	Zmeny a doplnky č. 3/2024 ÚZEMNÉHO PLÁNU OBCE DRIENOVSKÁ NOVÁ VES
NÁZOV VÝKRESU	Veřejné technické vybavenie - vodné hospodárstvo vodo vod, kanalizácia
DÁTUM	04/2025
FORMÁT	2x A4
STUPEŇ	ČISTOPIŠ
MIERKA	VÝKRES ČÍSLO
1:2 880	6a1

Ing.arch. Marián Ferjo
Ujváň Šebastová 138, 080 06 Prešov
mobil : 0905 537 288
e-mail : marianferjo@msanstudio.sk