


ÚZEMNÝ PLÁN OBCE DRIEŇOVSKÁ NOVÁ VES

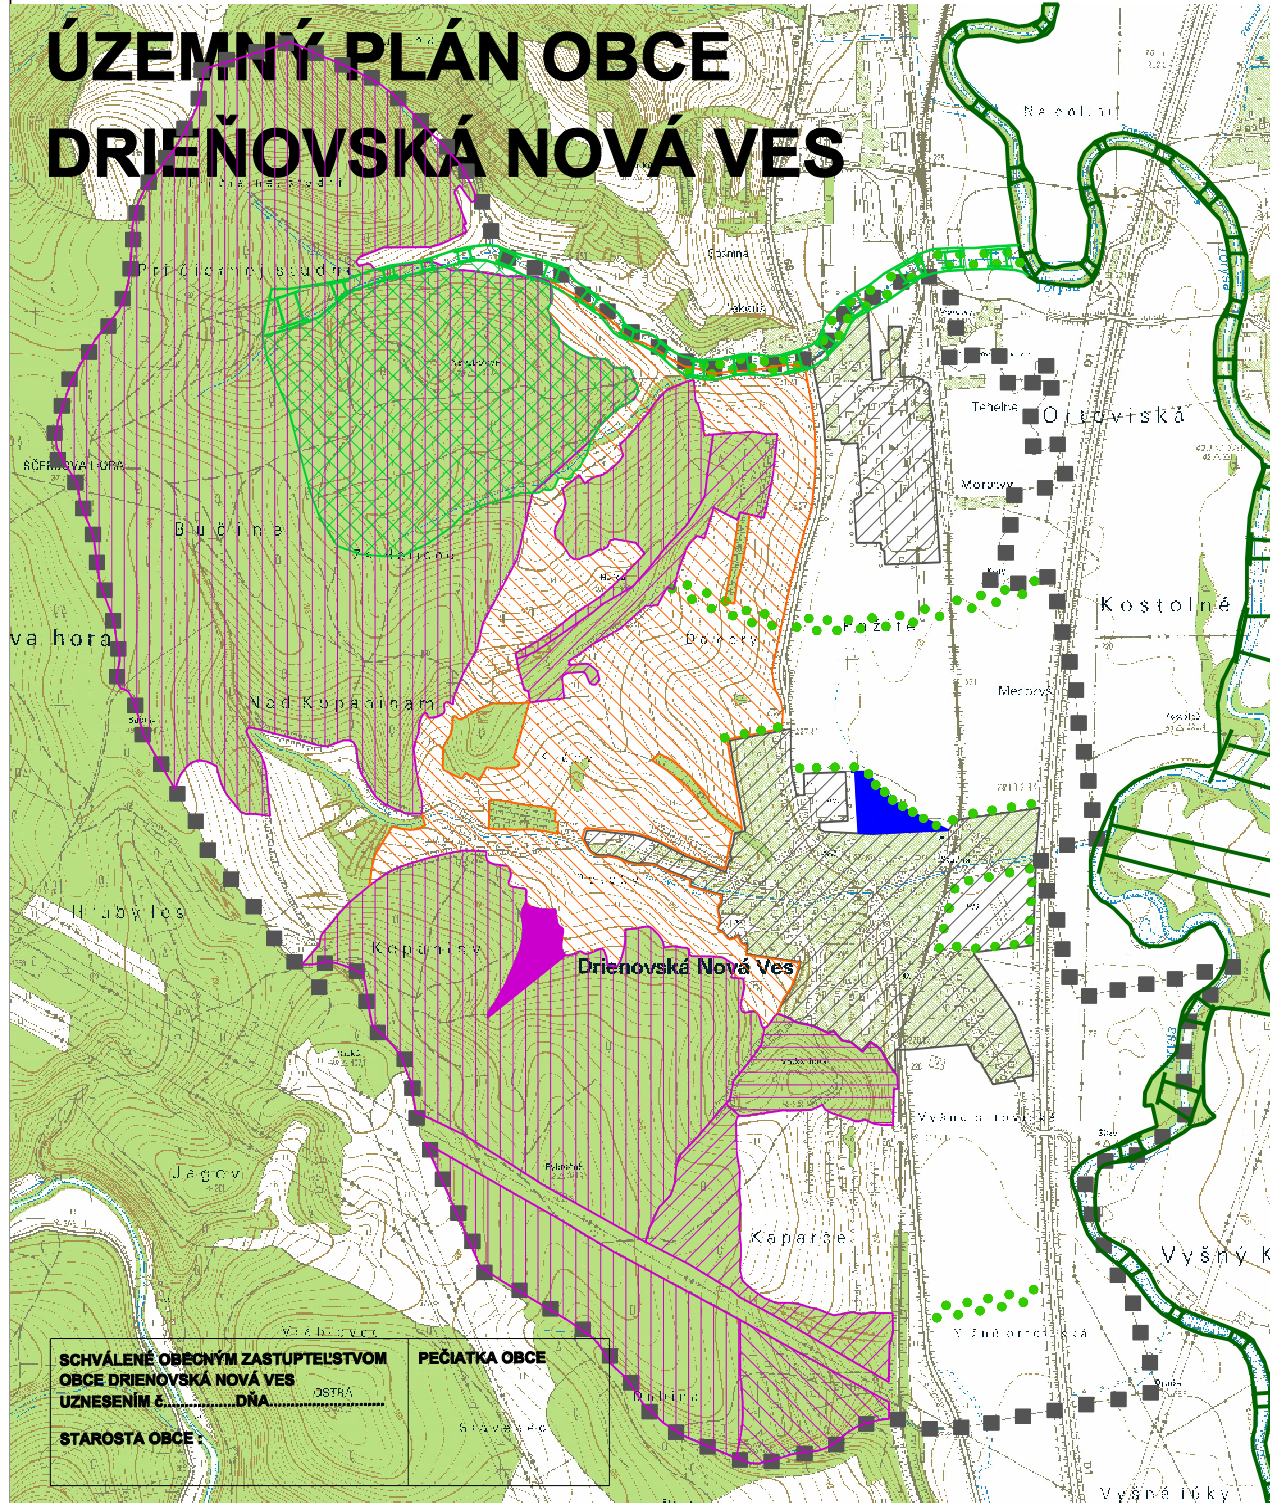

OCHRANA PRÍRODY A TVORBA KRAJINY

LEGENDA:

STAV	NÁVRH	
		HRANICA KATASTRÁLNEHO ÚZEMIA
		ZASTAVANÉ ÚZEMIE

PRVKY OCHRANY PRÍRODY

		EKOLOGICKÝ VÝZNAMNÝ SEGMENT
		BIOTOP NÁRODNÉHO VÝZNAMU Ls 2.1
		BIOTOP NÁRODNÉHO VÝZNAMU Ls 3.51
		BIOTOP EURÓPSKEHO VÝZNAMU Ls 5.1
		BIOTOP EURÓPSKEHO VÝZNAMU Ls 5.2
		BIOTOP EURÓPSKEHO VÝZNAMU Ls 5.4
		BIOTOP EURÓPSKEHO VÝZNAMU Lk 1

PRVKY TVORBY KRAJINY


		LÍNIOVÁ VEGETÁCIA
--	--	-------------------

ÚZEMNÉ SYSTÉMY EKOLOGICKEJ STABILITY


		NADREGIONÁLNY BIKORIDOR - NR - BK
		MIESTNY BIKORIDOR - MBK
		MIESTNE BIOCENTRUM - MBC



DRIEŇOVSKÁ NOVÁ VES ÚZEMNÝ PLÁN OBCE

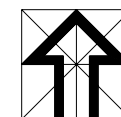

OCHRANA PRÍRODY A TVORBA KRAJINY
M 1:10 000

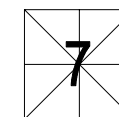

AUTORI: ING.ARCH. LUDOVÍT POZDECH
ING.ARCH. JOZEF POZDECH

10/2008

PROFESIA: KRAJINNÁ EKOLÓGIA
PROJEKTANT: ING. PETER SABO
NÁZOV VÝKRESU: OCHRANA PRÍRODY A TVORBA KRAJINY S PRVKAMI ÚSES