


Zmeny a doplnky č. 3/2024 ÚZEMNÉHO PLÁNU OBCE DRIENOVSKÁ NOVÁ VES

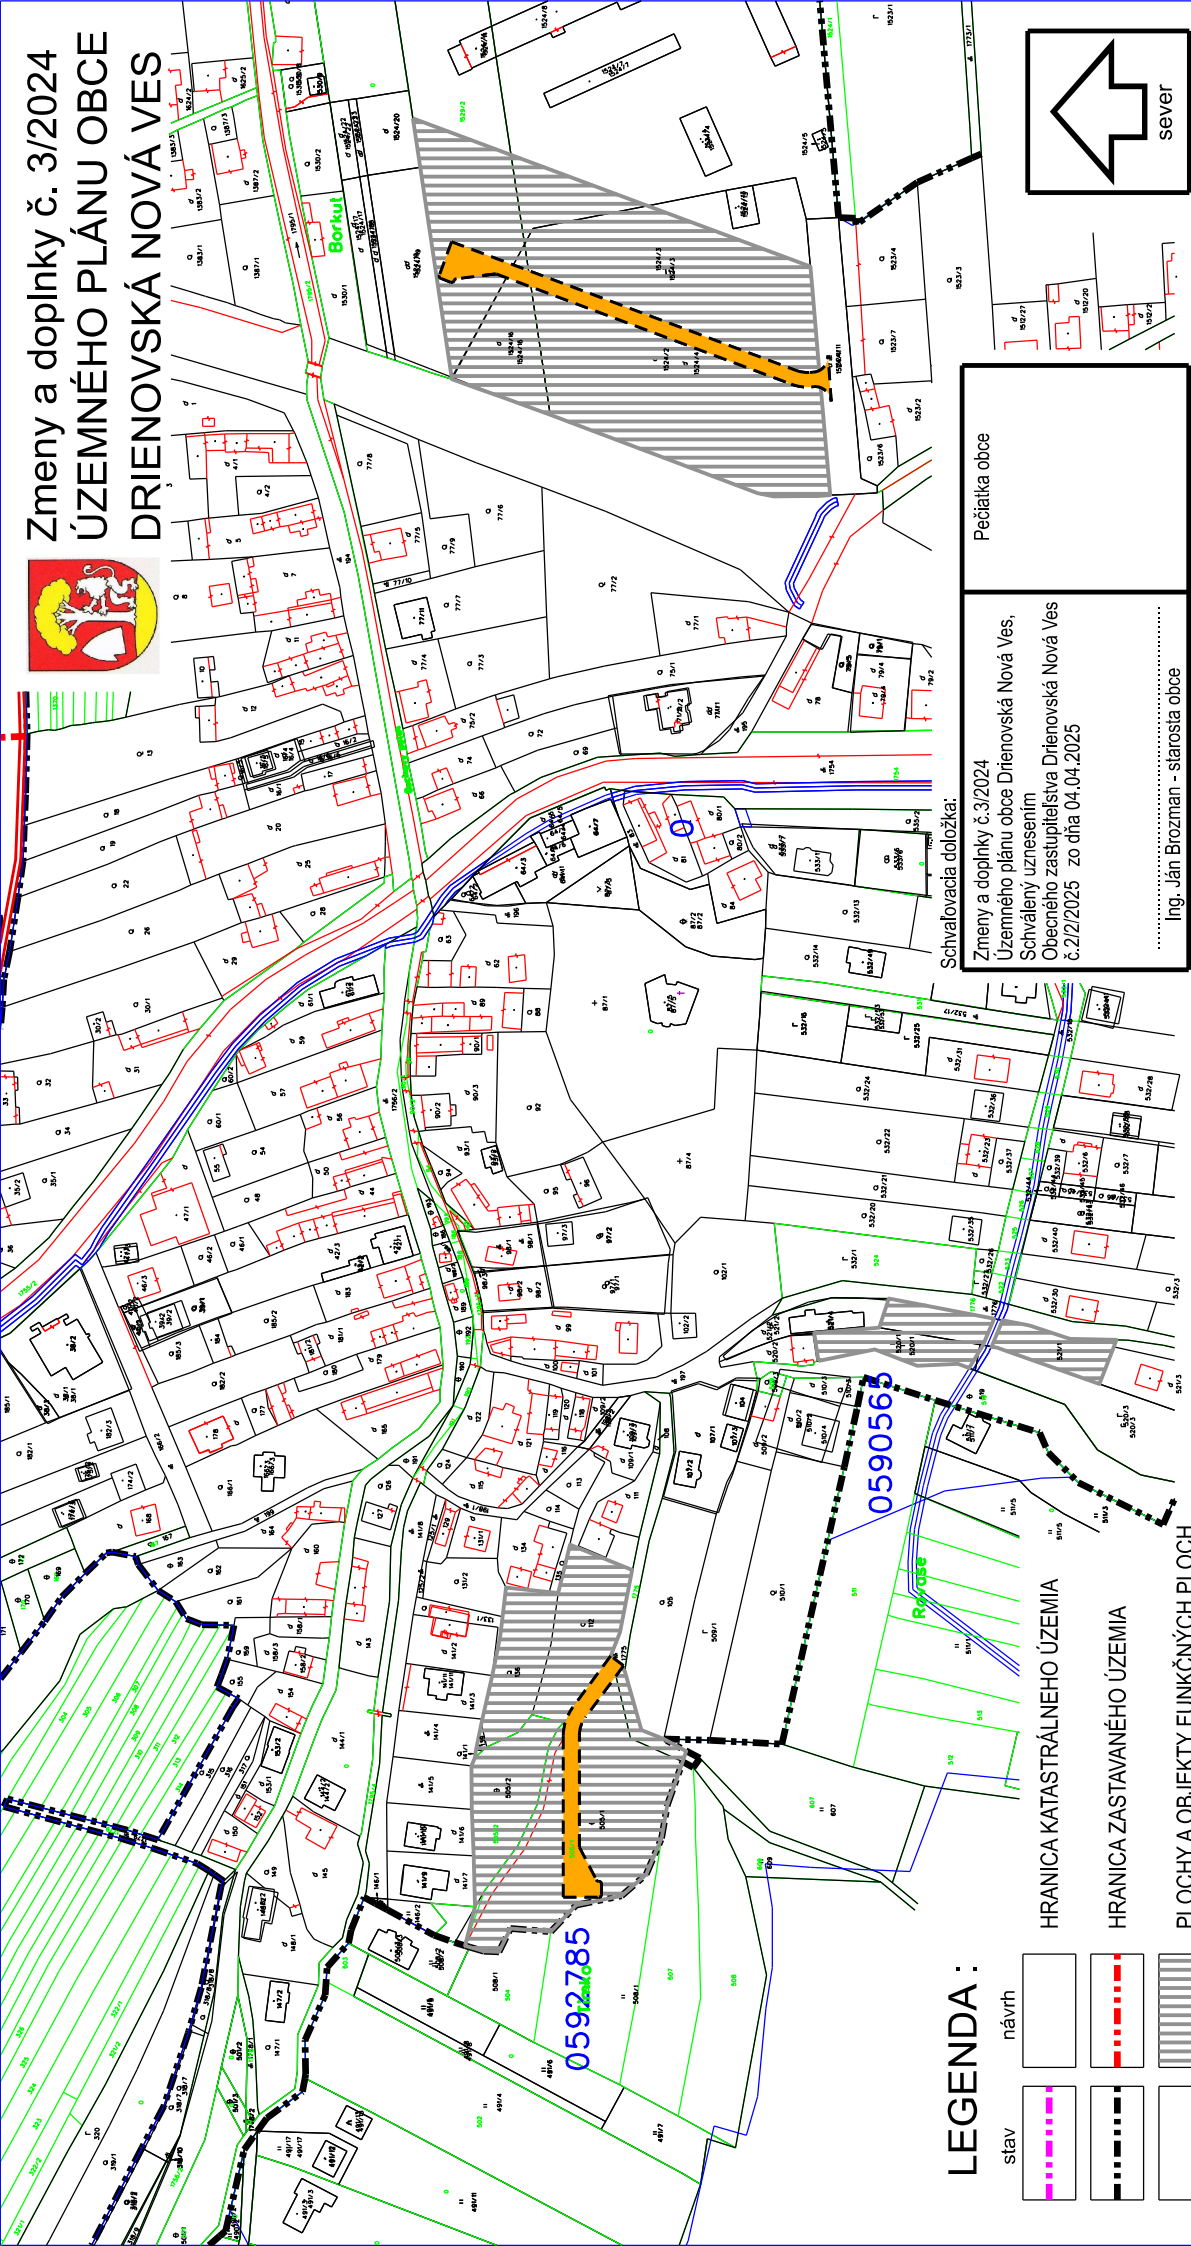

LEGENDA :

stav	návrh

- HRANICA KATASTRÁLNEHO ÚZEMIA
- HRANICA ZASTAVANÉHO ÚZEMIA
- PLOCHY A OBJEKTY FUNKČNÝCH PLOCH
- MIESTNA KOMUNIKÁCIA


Legenda zmeny a doplnky č.3/2024 :

- Zmena časti funkčnej plochy výroby na funkčnú plochu rodinných domov, bytových domov a športu a polyfunkčnú plochu bytových domov a občianskeho vybavenia a súvisiacej dopravnej a technickej infraštruktúry
- Zmena časti funkčnej plochy výroby na funkčnú plochu rodinných domov a súvisiacej dopravnej a technickej infraštruktúry
- Zmena funkčnej plochy súkromných záhrad v lokalite "Timko" na funkčnú plochu rodinných domov a súvisiacej dopravnej a technickej infraštruktúry

Schvalovacia doložka:
Zmeny a doplnky č.3/2024
Územného plánu obce Drienovská Nová Ves,
Schválený uznesením
Obecného zastupiteľstva Drienovská Nová Ves
č.2/2/2025 zo dňa 04.04.2025

.....
Ing. Ján Brozman - starosta obce

Pečiatka obce

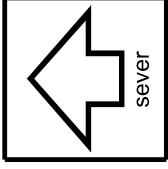

HLAVNÝ RIEŠITEĽ	ING.ARCH.MARIÁN FERJO
RIEŠITEĽ	ING.MGR.RÓBERT SMÁJANA
ODBORNE SPOSOBILÁ OSOBA PRE OBSTARÁVANIE ÚPD	ING.ARCH.VLADIMÍR DEBĽAR
OBSTARÁVATEĽ	OBEC DRIENOVSKÁ NOVÁ VES
NÁZOV DOKUMENTÁCIE	Zmeny a doplnky č. 3/2024 ÚZEMNÉHO PLÁNU OBCE DRIENOVSKÁ NOVÁ VES
NÁZOV VÝKRESU	Verejně dopravné vybavenie
DÁTUM	04/2025
FORMÁT	2x A4
STUPEŇ	ČISTOPIŠ
MIERKA	VÝKRES ČÍSLO
	1:2 880
	5a

Ing.arch. Marián Ferjo
Výšná Sebatová 138, 086 06 Prešov
mobil: 0965 537 289
e-mail: marianferjo@mstarstudio.sk