




Zmeny a doplnky č. 2/2022 ÚZEMNÉHO PLÁNU OBCE DRIENOVSKÁ NOVÁ VES

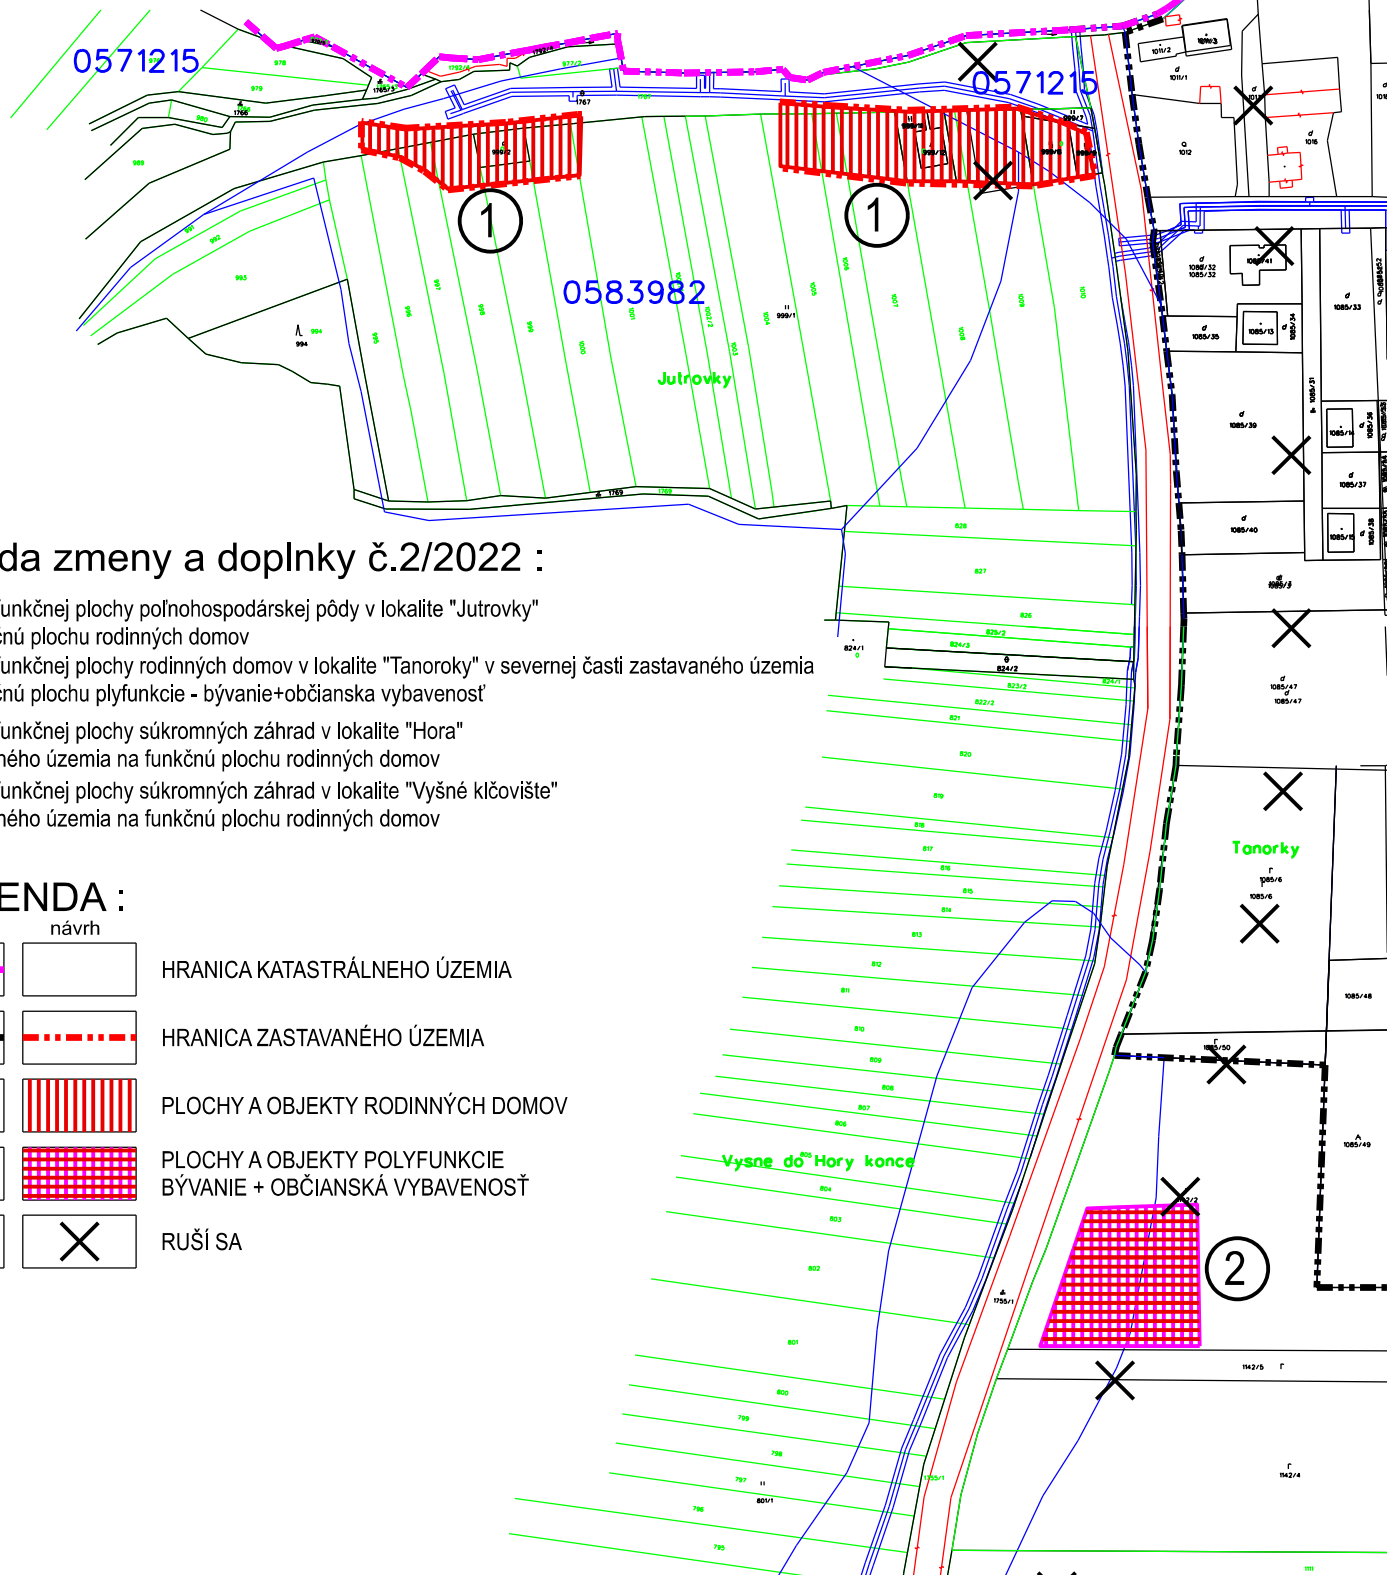

Legenda zmeny a doplnky č.2/2022 :

- ① Zmena funkčnej plochy poľnohospodárskej pôdy v lokalite "Jutrovky" na funkčnú plochu rodinných domov
- ② Zmena funkčnej plochy rodinných domov v lokalite "Tanorky" v severnej časti zastavaného územia na funkčnú plochu polyfunkcie - bývanie+občianska vybavenosť
- ③ Zmena funkčnej plochy súkromných záhrad v lokalite "Hora" zastavaného územia na funkčnú plochu rodinných domov
- ④ Zmena funkčnej plochy súkromných záhrad v lokalite "Vyšné klčovište" zastavaného územia na funkčnú plochu rodinných domov

LEGENDA :

stav	návrh	
		HRANICA KATASTRÁLNEHO ÚZEMIA
		HRANICA ZASTAVANÉHO ÚZEMIA
		PLOCHY A OBJEKTY RODINNÝCH DOMOV
		PLOCHY A OBJEKTY POLYFUNKCIE BÝVANIE + OBČIANSKÁ VYBAVENOSŤ
		RUŠÍ SA

HLAVNÝ RIEŠITEĽ	ING.ARCH. MARIÁN FERJO	ing.arch. Marián Ferjo Vyšná Šebastová 138, 080 06 Prešov tel.,fax : 051/7734049, mobil : 0905 537 289 e-mail : marianferjo@tristanstudio.sk
ODBORNE SPOSOBILÁ OSOBA PRE OBSTARÁVANIE ÚPD	ING.ARCH. VLADIMÍR DEBNÁR	
OBSTARÁVATEĽ	OBEC DRIENOVSKÁ NOVÁ VES	
NÁZOV DOKUMENTÁCIE Zmeny a doplnky č. 2/2022 ÚZEMNÉHO PLÁNU OBCE DRIENOVSKÁ NOVÁ VES	DÁTUM	05/2022
	FORMÁT	1x A4
	STUPEŇ	ČISTOPIIS
NÁZOV VÝKRESU Komplexný výkres priestorového usporiadania a funkčného využitia územia	MIERKA	VÝKRES ČÍSLO
	1:2 880	3aa

