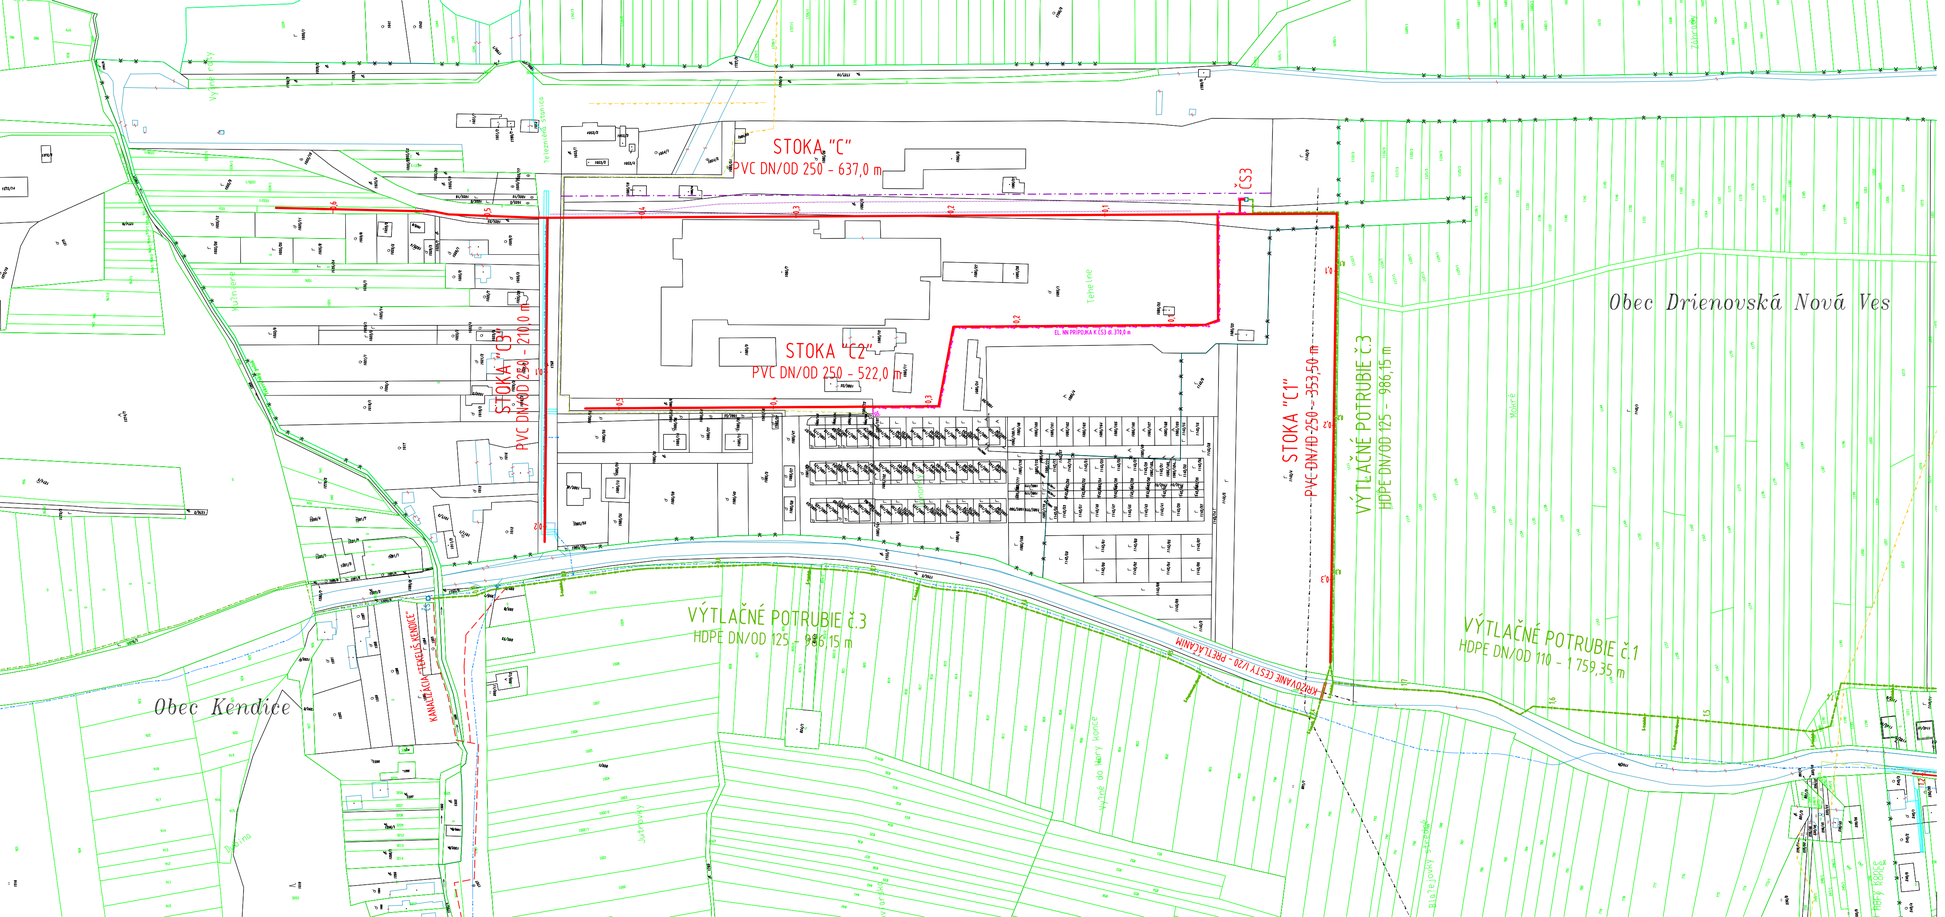
STOKA "C"
PVC DN/OD 250 - 637,0 m
ČS3
STOKA "C2"
PVC DN/OD 250 - 522,0 m
STOKA "C3"
PVC DN/OD 250 - 210,0 m
STOKA "C1"
PVC DN/OD 250 - 353,50 m
VÝTLAČNÉ POTRUBIE č.3
HDPE DN/OD 125 - 986,15 m
VÝTLAČNÉ POTRUBIE č.1
HDPE DN/OD 110 - 1 759,35 m
VÝTLAČNÉ POTRUBIE č.3
HDPE DN/OD 125 - 986,15 m
NADZEMNÉ CESTY I/20 - PREŠTAVANIE
KANALIZÁCIA ČERPACÍ S KENDICE
EL. NN PRÍPOJKA k ČS č.3
Obec Drienovská Nová Ves
Obec Kendice
Výhonky
Kúty
Telekomunikačné vedenie
Telekomunikačné vedenie
Telekomunikačné vedenie