


KATASTER
DRUH POVRCHU
VZDIALENOSTI ŠACHIE
OZNAČENIE ŠACHET

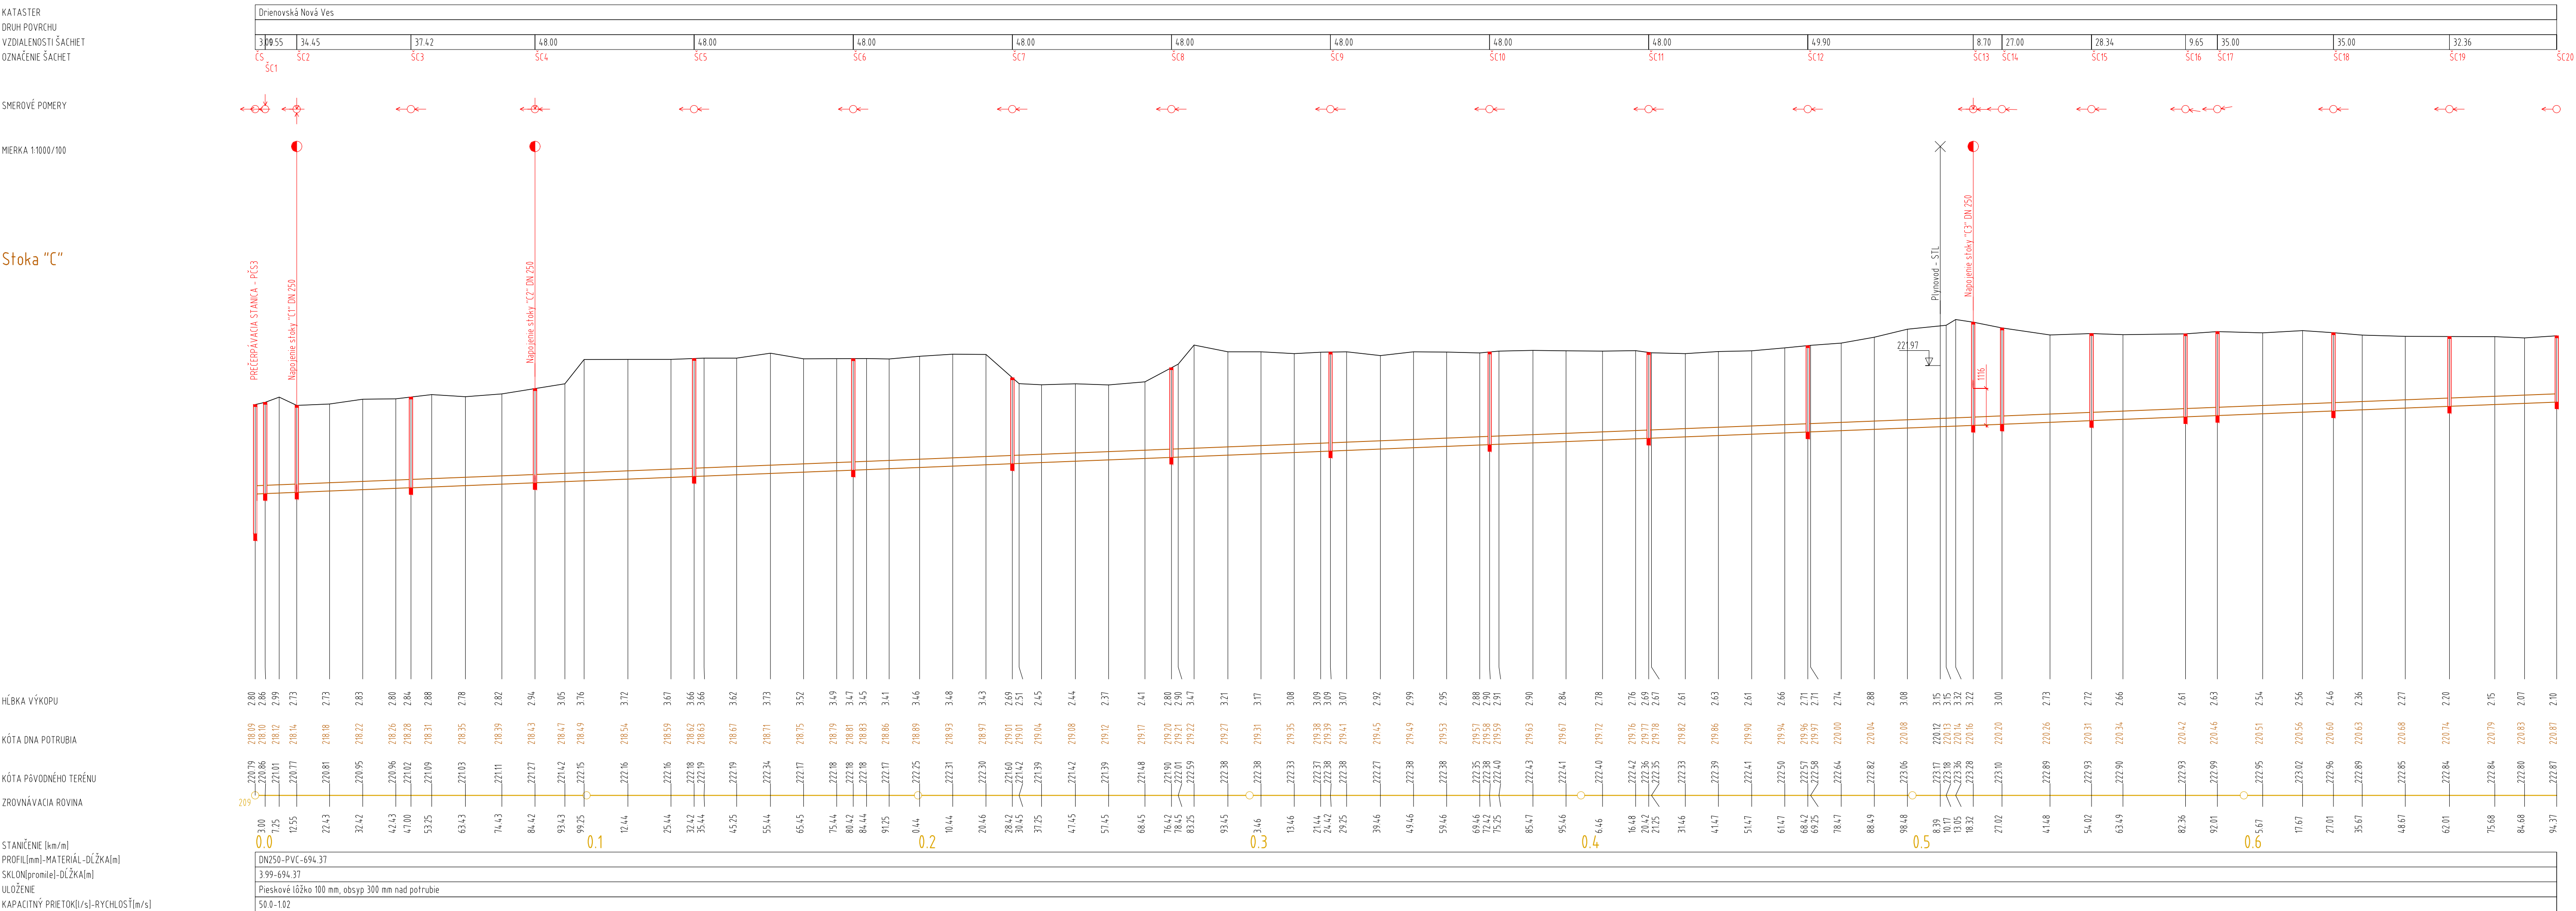

VÝŠKOVÝ SYSTÉM: B_{pv}

UPOZORNENIE !!!

PRED ZAHÁJENÍM VÝKOPOVÝCH PRÁČ VYTÝČÍŤ PODZEMNÉ VEDENIA

VodoKarp – SK, s.r.o.

080 01 PREŠOV, JARKOVÁ 28, tel. 0905494527

DOKUMENTÁCIA PRE STAVEBNÉ POVOLENIE

opírovanie a použitie pre iné účely môže byť len so súhlasom autora.

ADA Č.:

STAVEBNÍK:	Obec Drienovská Nová Ves		<div>Vodo Kap-SK, s.r.o. Výkonné odbornej činnosti vo výstavbe: projektovanie vodohospodárskych stavieb.</div>	
MÍSTO STAVBY:	Drienovská Nová Ves	HL. INŽ. PROJEKTU:		Ing. Pekarovič Marián
OKRES:	Prešov	ZODP. PROJEKTANT:		Ing. Pekarovič Marián
KLASIFIKÁCIA STAVBY:	2223	VYPRACOVAL:		Ing. Pekarovič Marián
STAVBA:			ČÍSLO ZÁKAZY:	639/2025
<div>Obec Drienovská Nová Ves - kanalizácia, I.etapa</div> <div>STAVEBNÝ OBJEKT: SO 01 Splašková stoková sieť</div> <div>PRÍLOHA: POZDĽŽNY PROFIL č.2 – Stoka "C"</div>			DÁTUM:	12.2025
			FORMÁT:	A4
			PROJEKTOVÁ DOKUMENTÁCIA:	DSP
			MIERKA:	1:1 000/100
			ČÍSLO PRÍLOHY:	14