


KATASTER
DRUH POVRCHU
VZDIALENOSTI ŠACHET
OZNAČENIE ŠACHET

SMEROVÉ POMERY

MIERKA 1:1000/100

Stoka "C1"

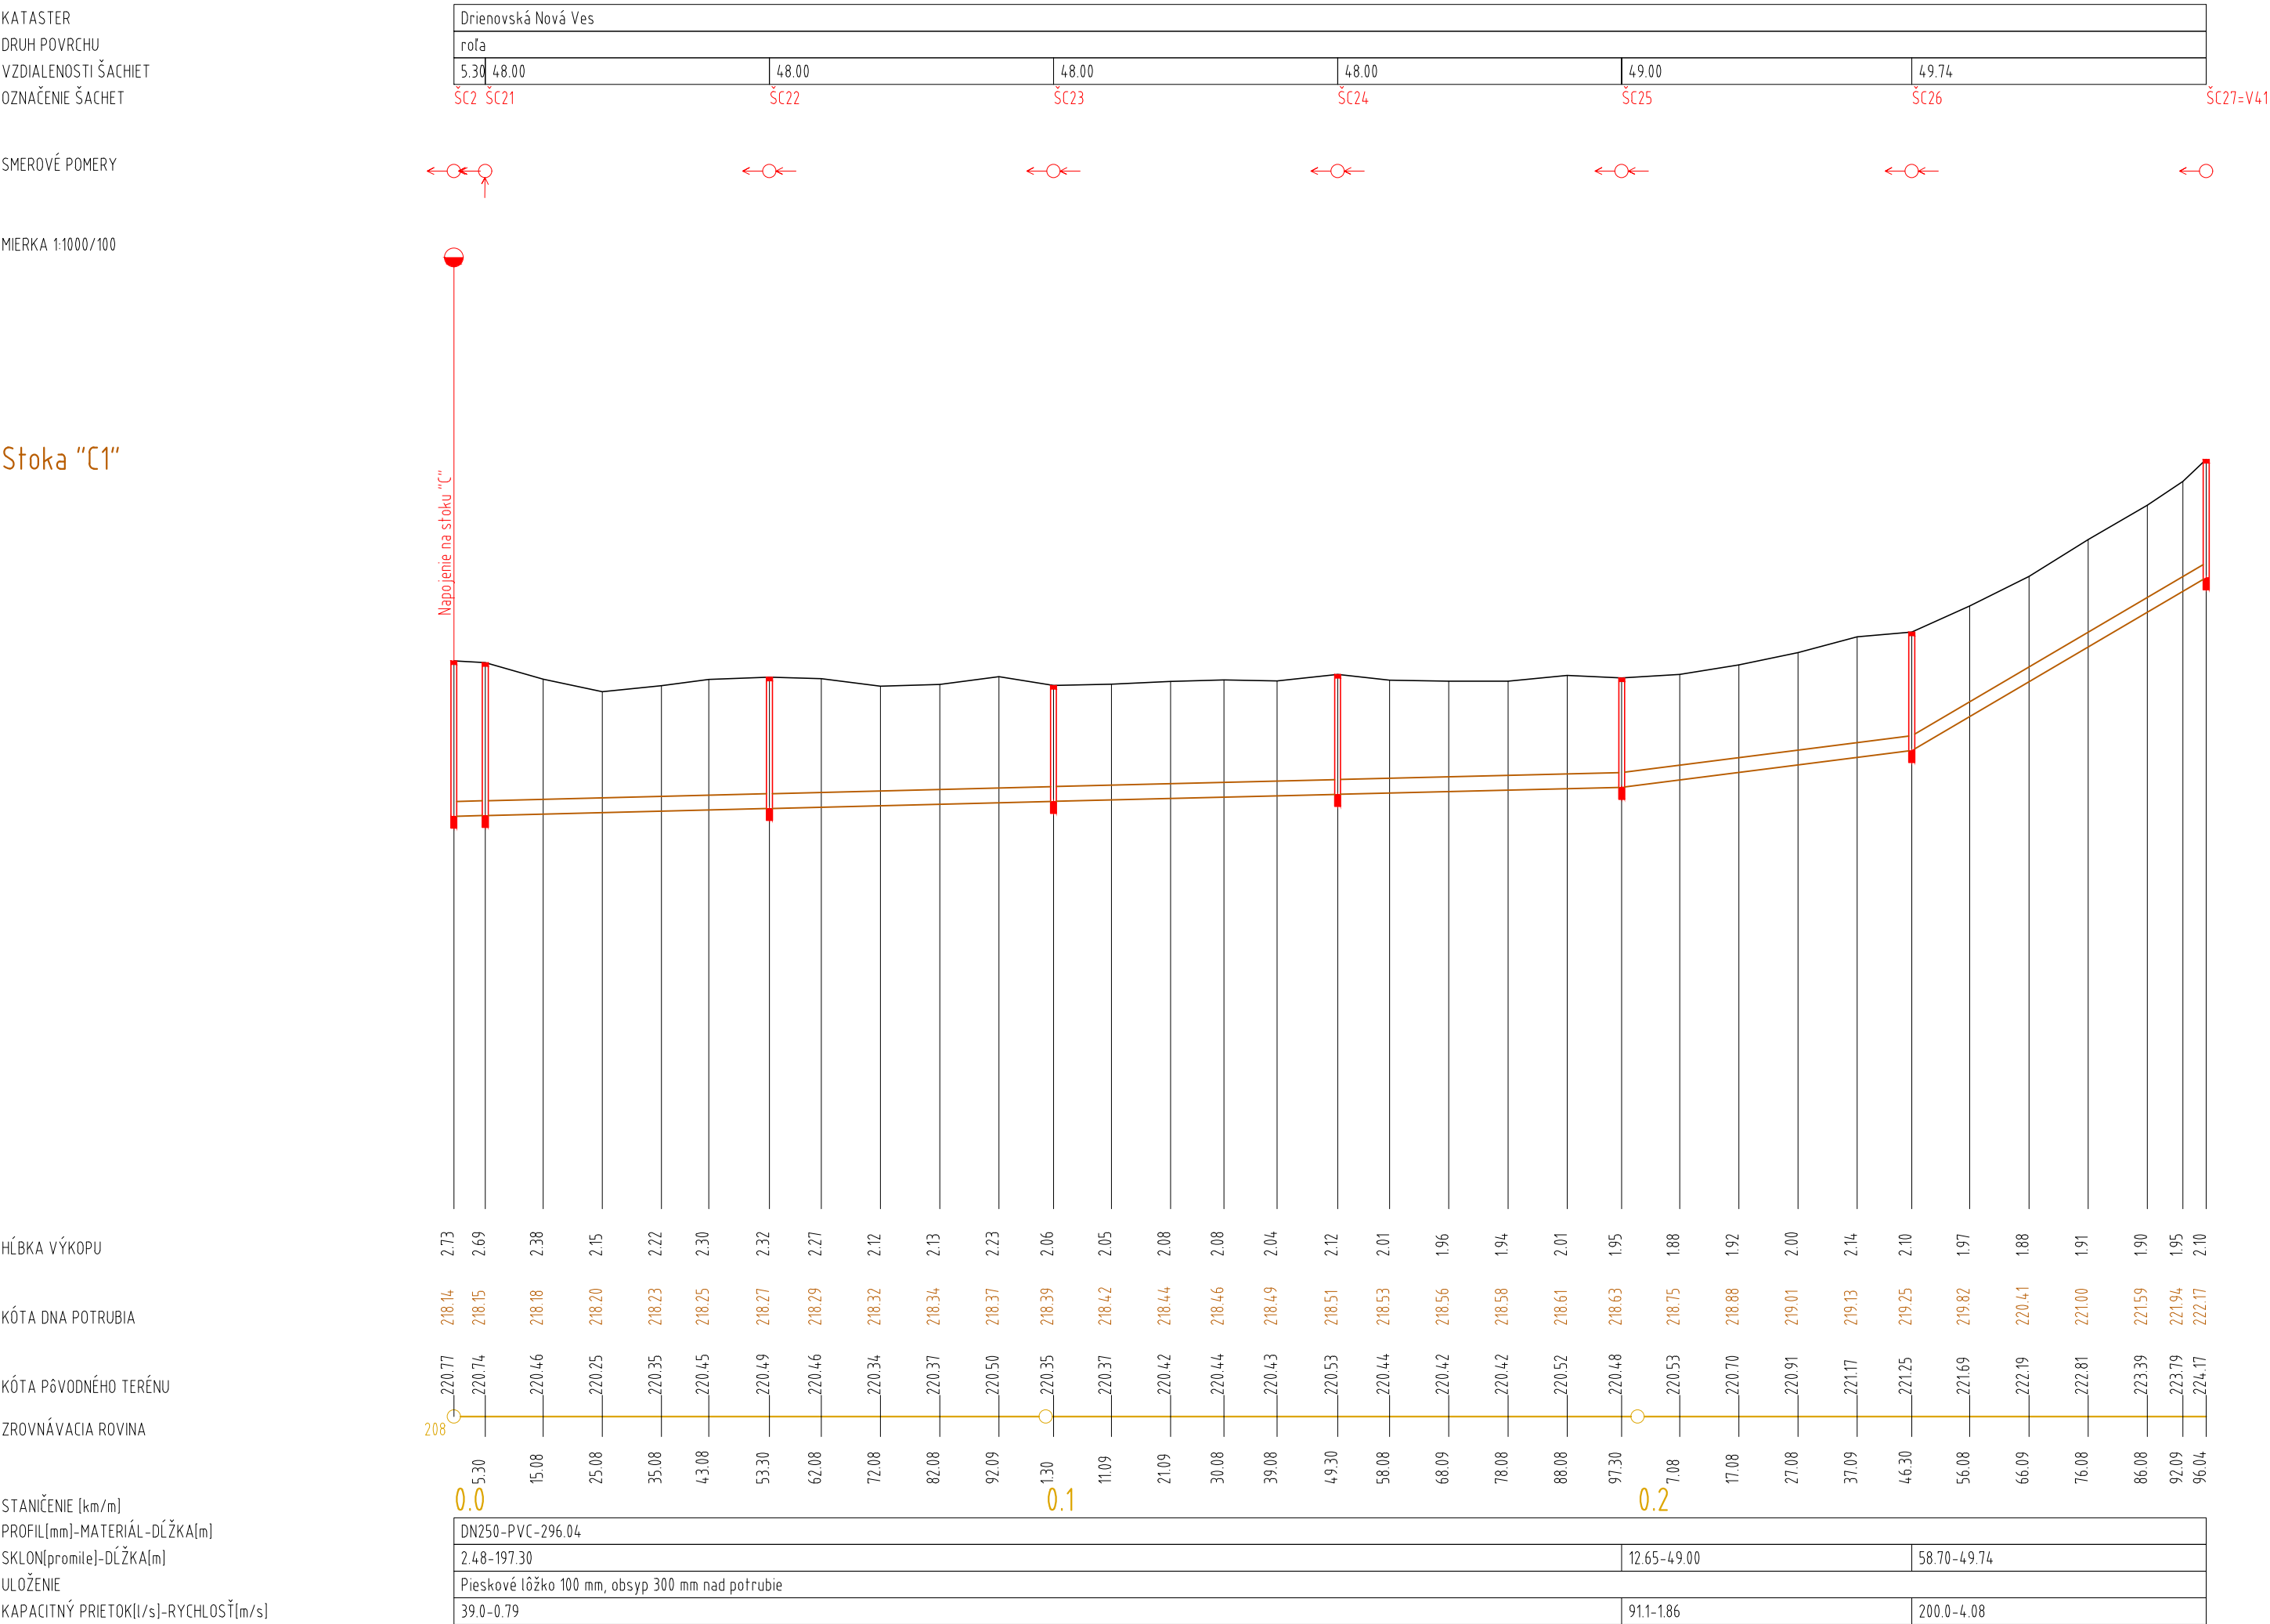

VÝŠKOVÝ SYSTÉM: B_{pv}

UPOZORNENIE !!!
PRED ZAHÁJENÍM VÝKOPOVÝCH PRÁČ
VYTÝČIť PODZEMNÉ VEDENIA

VodoKap - SK, s.r.o.

080 01 PREŠOV, JARKOVÁ 28, tel. 0905494527

DOKUMENTÁCIA PRE STAVEBNÉ POVOLENIE

Kopírovanie a použitie pre iné účely môže byť len so súhlasom autora.

SADA Č.:

1	2	3	4	5	6
---	---	---	---	---	---

STAVEBNÍK:	Obec Drienovská Nová Ves		Ing. Pekarovič Marián	SPRACOVATEL:  Vykonávanie odbornej činnosti vo výstavbe: projektovanie vodohospodárskych stavieb
MIESTO STAVBY:	Drienovská Nová Ves	HL. INŽ. PROJEKTU:		
OKRES:	Prešov	ZODP. PROJEKTANT:		
KLASIFIKÁCIA STAVBY:	2223	VYPRACOVAL:		
STAVBA:			ČÍSLO ZÁKAZKY:	639/2025
<h1>Obec Drienovská Nová Ves - kanalizácia, I.etapa</h1> <p>STAVEBNÝ OBJEKT: SO 01 Splašková stoková sieť</p>			DÁTUM:	12.2025
			FORMÁT:	A4
			PROJEKTOVÁ DOKUMENTÁCIA:	DSP
PRÍLOHA:			MIERKA:	ČÍSLO PRÍLOHY:
POZDĽŽNY PROFIL č.3 - Stoka "C1"			1:1 000/100	15