

ÚZEMIE OBCE  
VZDIAL. VRCHOLOVÝCH BODOV  
OZNAČENIE VRCHOLOVÝCH BODOV

MIERKA 1:1000/100

Výtlačné potrubie č.1


HĽBKA VÝKOPU

KÓTA DNA POTRUBIA

KÓTA PŮVODNÉHO TERÉNU

ZROVNÁVACIA ROVINA

STANIČNIE [km/m]  
DN[mm]-MATERIÁL-DĹŽKA[m]  
SKLON[‰]-DĹŽKA[m]  
ULOŽENIE POTRUBIA

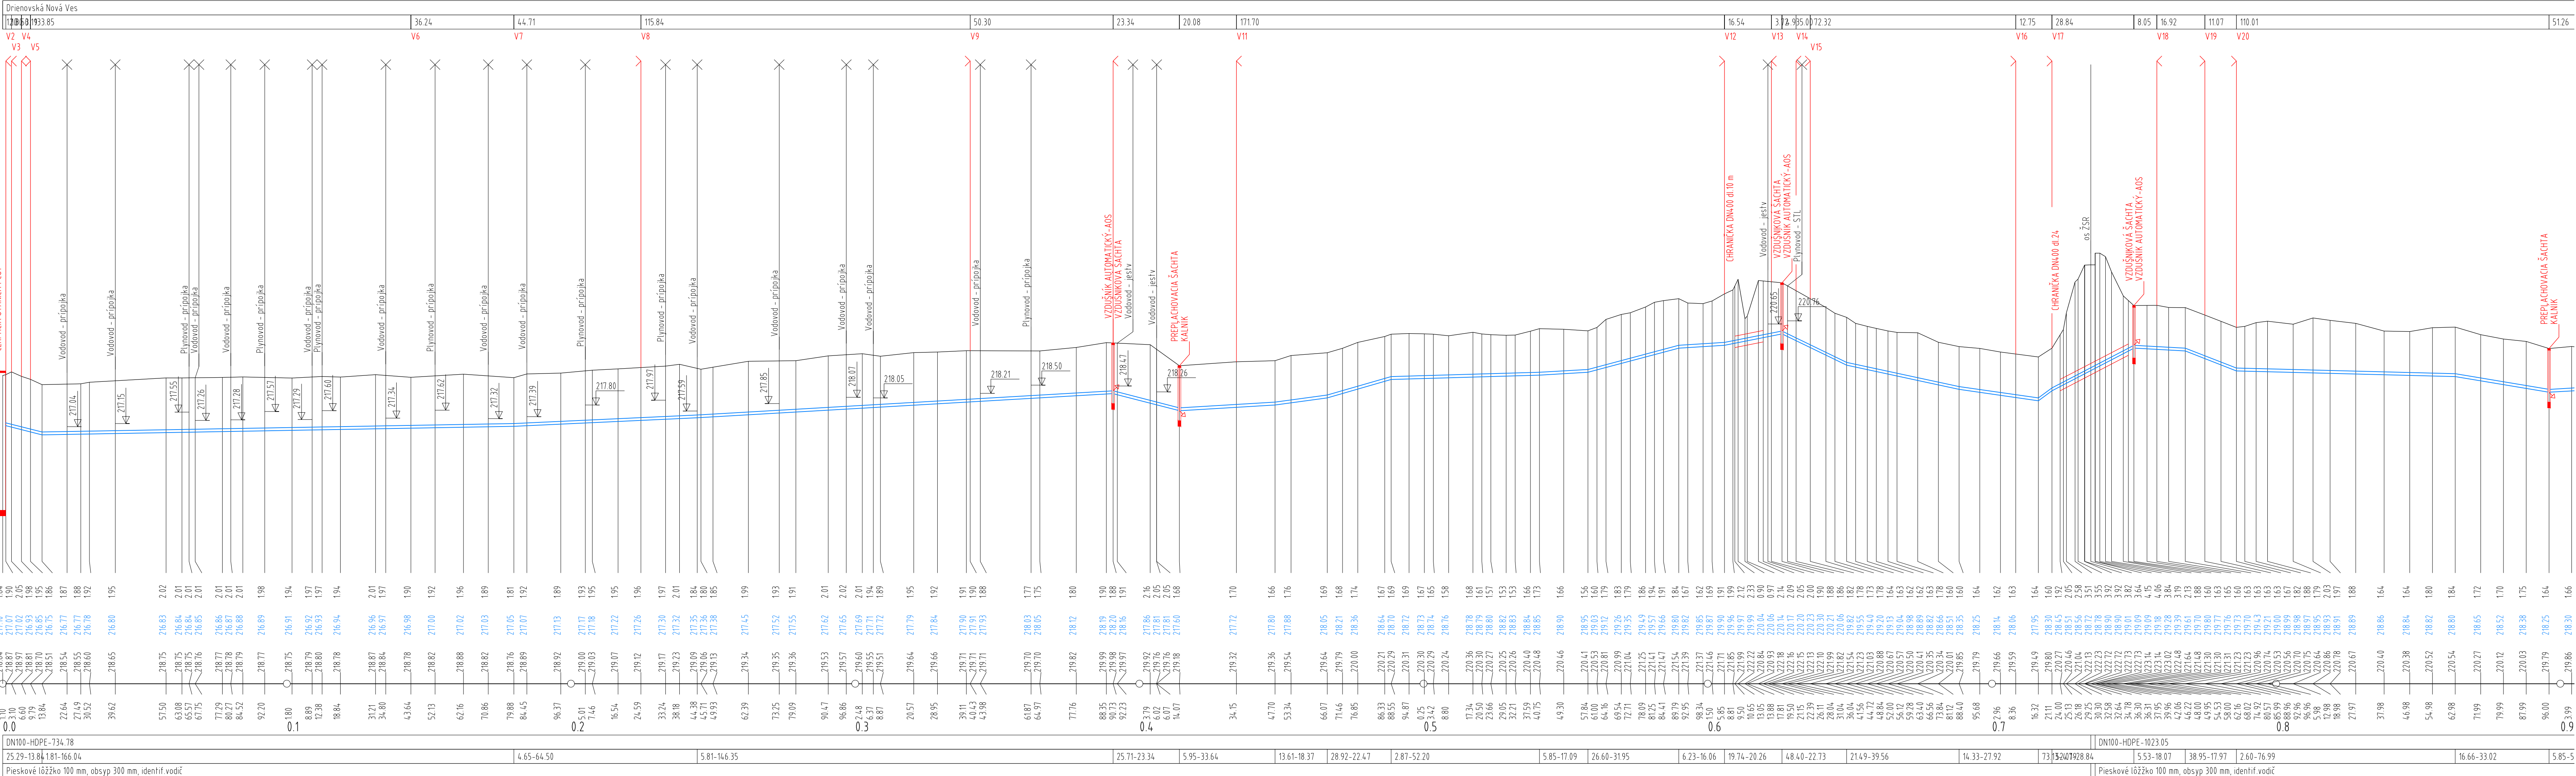

VÝŠKOVÝ SYSTÉM: Bp  
UPOZORNENIE !!!  
PRED ZAĤAJENÍM VÝKOPOVÝCH PRÁČ  
VYTÝČIT PODZEMNÉ VEDENIA

VodoKap - SK, s.r.o.  
080 01 PREŠOV, JARKOVÁ 28, tel. 0905494527

DOKUMENTÁCIA PRE STAVEBNÉ POVOLENIE

STAVBY: Obec Drienovská Nová Ves		SPRACOVATEL: VodoKap-SK, s.r.o.	
MESTO STAVBY: Drienovská Nová Ves	HL. INŽ. PROJEKTU: Ing. Pekarovič Marián	Výkonovanie odbornej činnosti vo výstavbe: projektovanie vodohospodárskych stavieb	
OKRES: Prešov	ZODP. PROJEKTANT: Ing. Pekarovič Marián		
KLASIFIKÁCIA STAVBY: 2223	VYPRACOVAL: Ing. Pekarovič Marián		
STAVBA:		ČÍSLO ZÁKAZKY:	639/2025
		DÁTUM:	12.2025
		FORMÁT:	A4
STAVEBNÝ OBJEKT: SO 01 Splašková stoková sieť		PROJEKTOVÁ DOKUMENTÁCIA:	DSP
PRÍLOHA: POZDĺžny profil č.6 - výtlačné potr. č.1 km 0,000-0,900		MIERKA:	ČÍSLO PRÍLOHY: 18