


ÚZEMIE OBCE
VZDIAL. VRCHOLOVÝCH BODOV
OZNAČENIE VRCHOLOVÝCH BODOV

MIERKA 1:1000/100

Výtláčné potrubie č.3

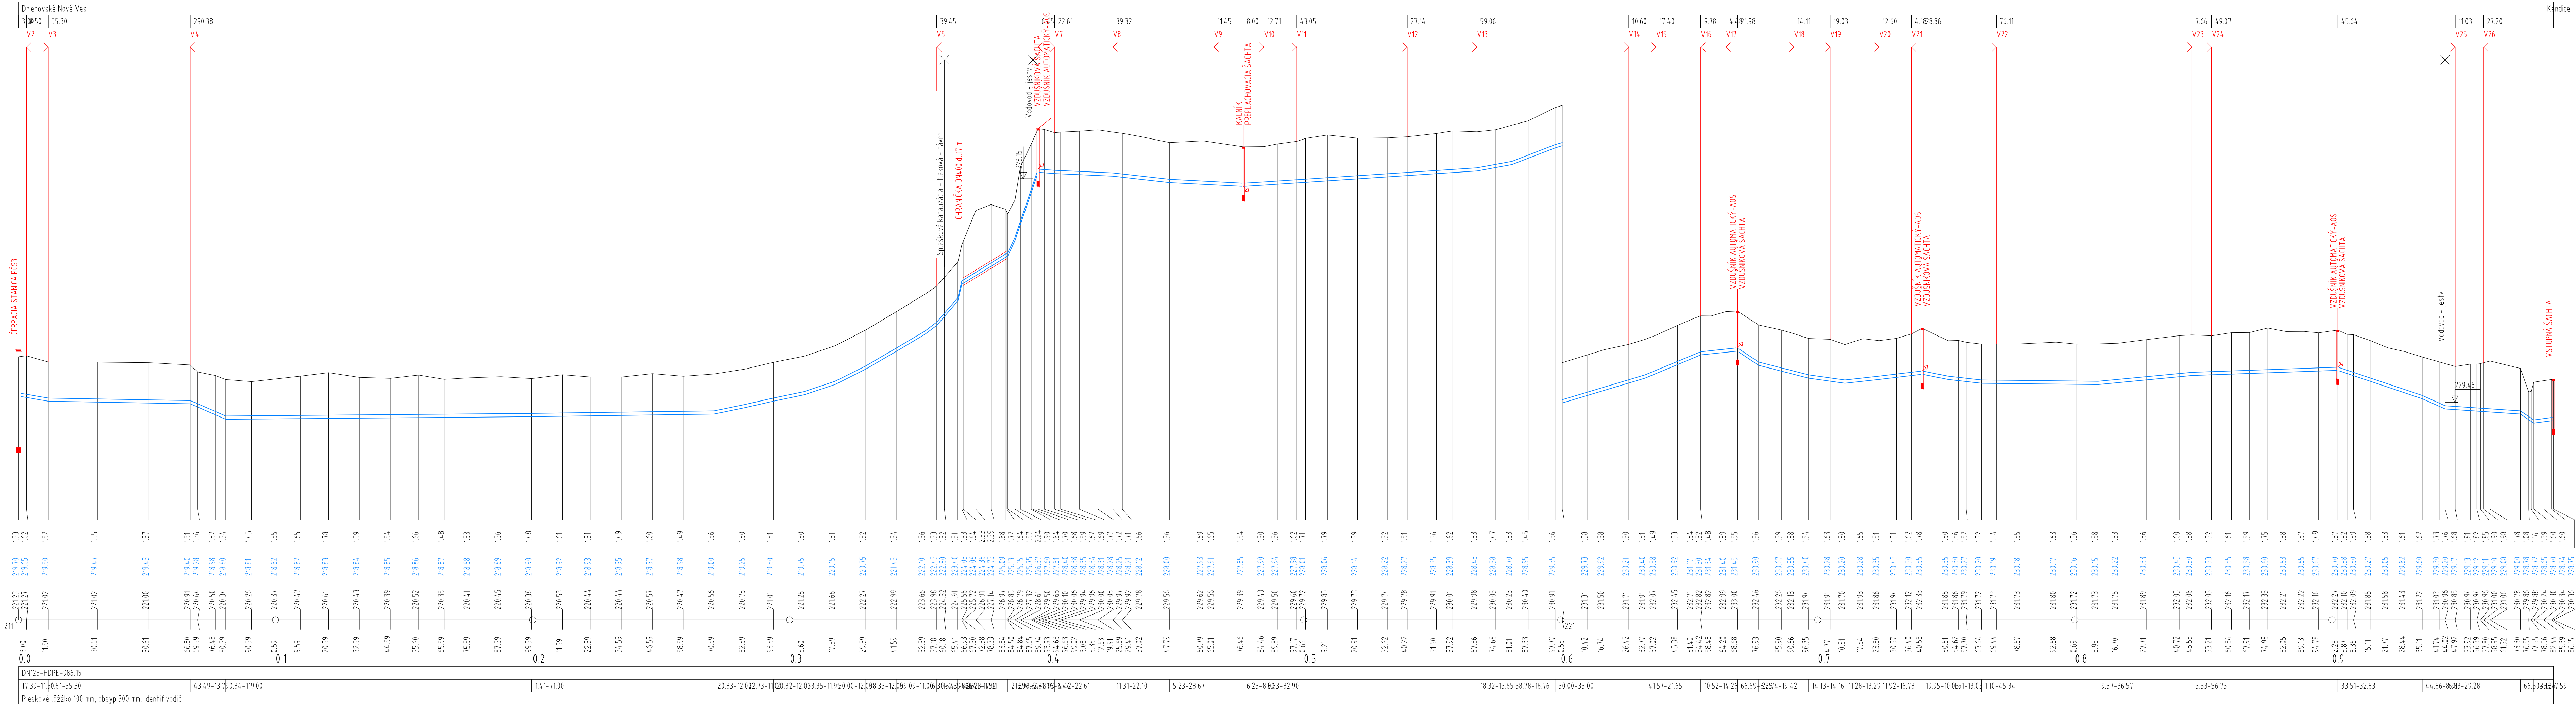

VÝŠKOVÝ SYSTÉM: Bpv
UPOZORNENIE !!!
PRED ZAĤÁJENÍM VÝKOPOVÝCH PRÁČ
VYTÝČIŤ PODZEMNÉ VEDENIA

VodoKap - SK, s.r.o.
080 01 PREŠOV, JARKOVÁ 28, tel. 0905494527

DOKUMENTÁCIA PRE STAVEBNÉ POVOLENIE
Kopírovanie a použitie pre iné účely môže byť len so súhlasom autora.

STAVEBNÍK: Obec Drienovská Nová Ves		SPRACOVATEL: VodoKap-SK, s.r.o.	
MESTO STAVBY: Drienovská Nová Ves	HL. INŽ. PROJEKTU: Ing. Pekarovič Marián	Výkonovanie odbornej činnosti vo výstavbe: projektovanie vodohospodárskych stavieb	
OKRES: Prešov	ZOOP. PROJEKTANT: Ing. Pekarovič Marián		
KLASIFIKÁCIA STAVBY: 2223	VYPRACOVAL: Ing. Pekarovič Marián		
STAVBA:		ČÍSLO ZÁKAZKY:	639/2025
Obec Drienovská Nová Ves - kanalizácia, letapa		DÁTUM:	12.2025
		FORMÁT:	A4
		PROJEKTOVÁ DOKUMENTÁCIA:	DSP
STAVEBNÝ OBJEKT: SO 01 Splašková stoková sieť		MIERKA:	1:1 000/100
PRÍLOHA:		ČÍSLO PRÍLOHY:	20
POZDĺžny PROFIL č.8 - Výtláčné potr. č.3			